



Research & Develop Units Wageningen

Optionele indeling Unit 1+2

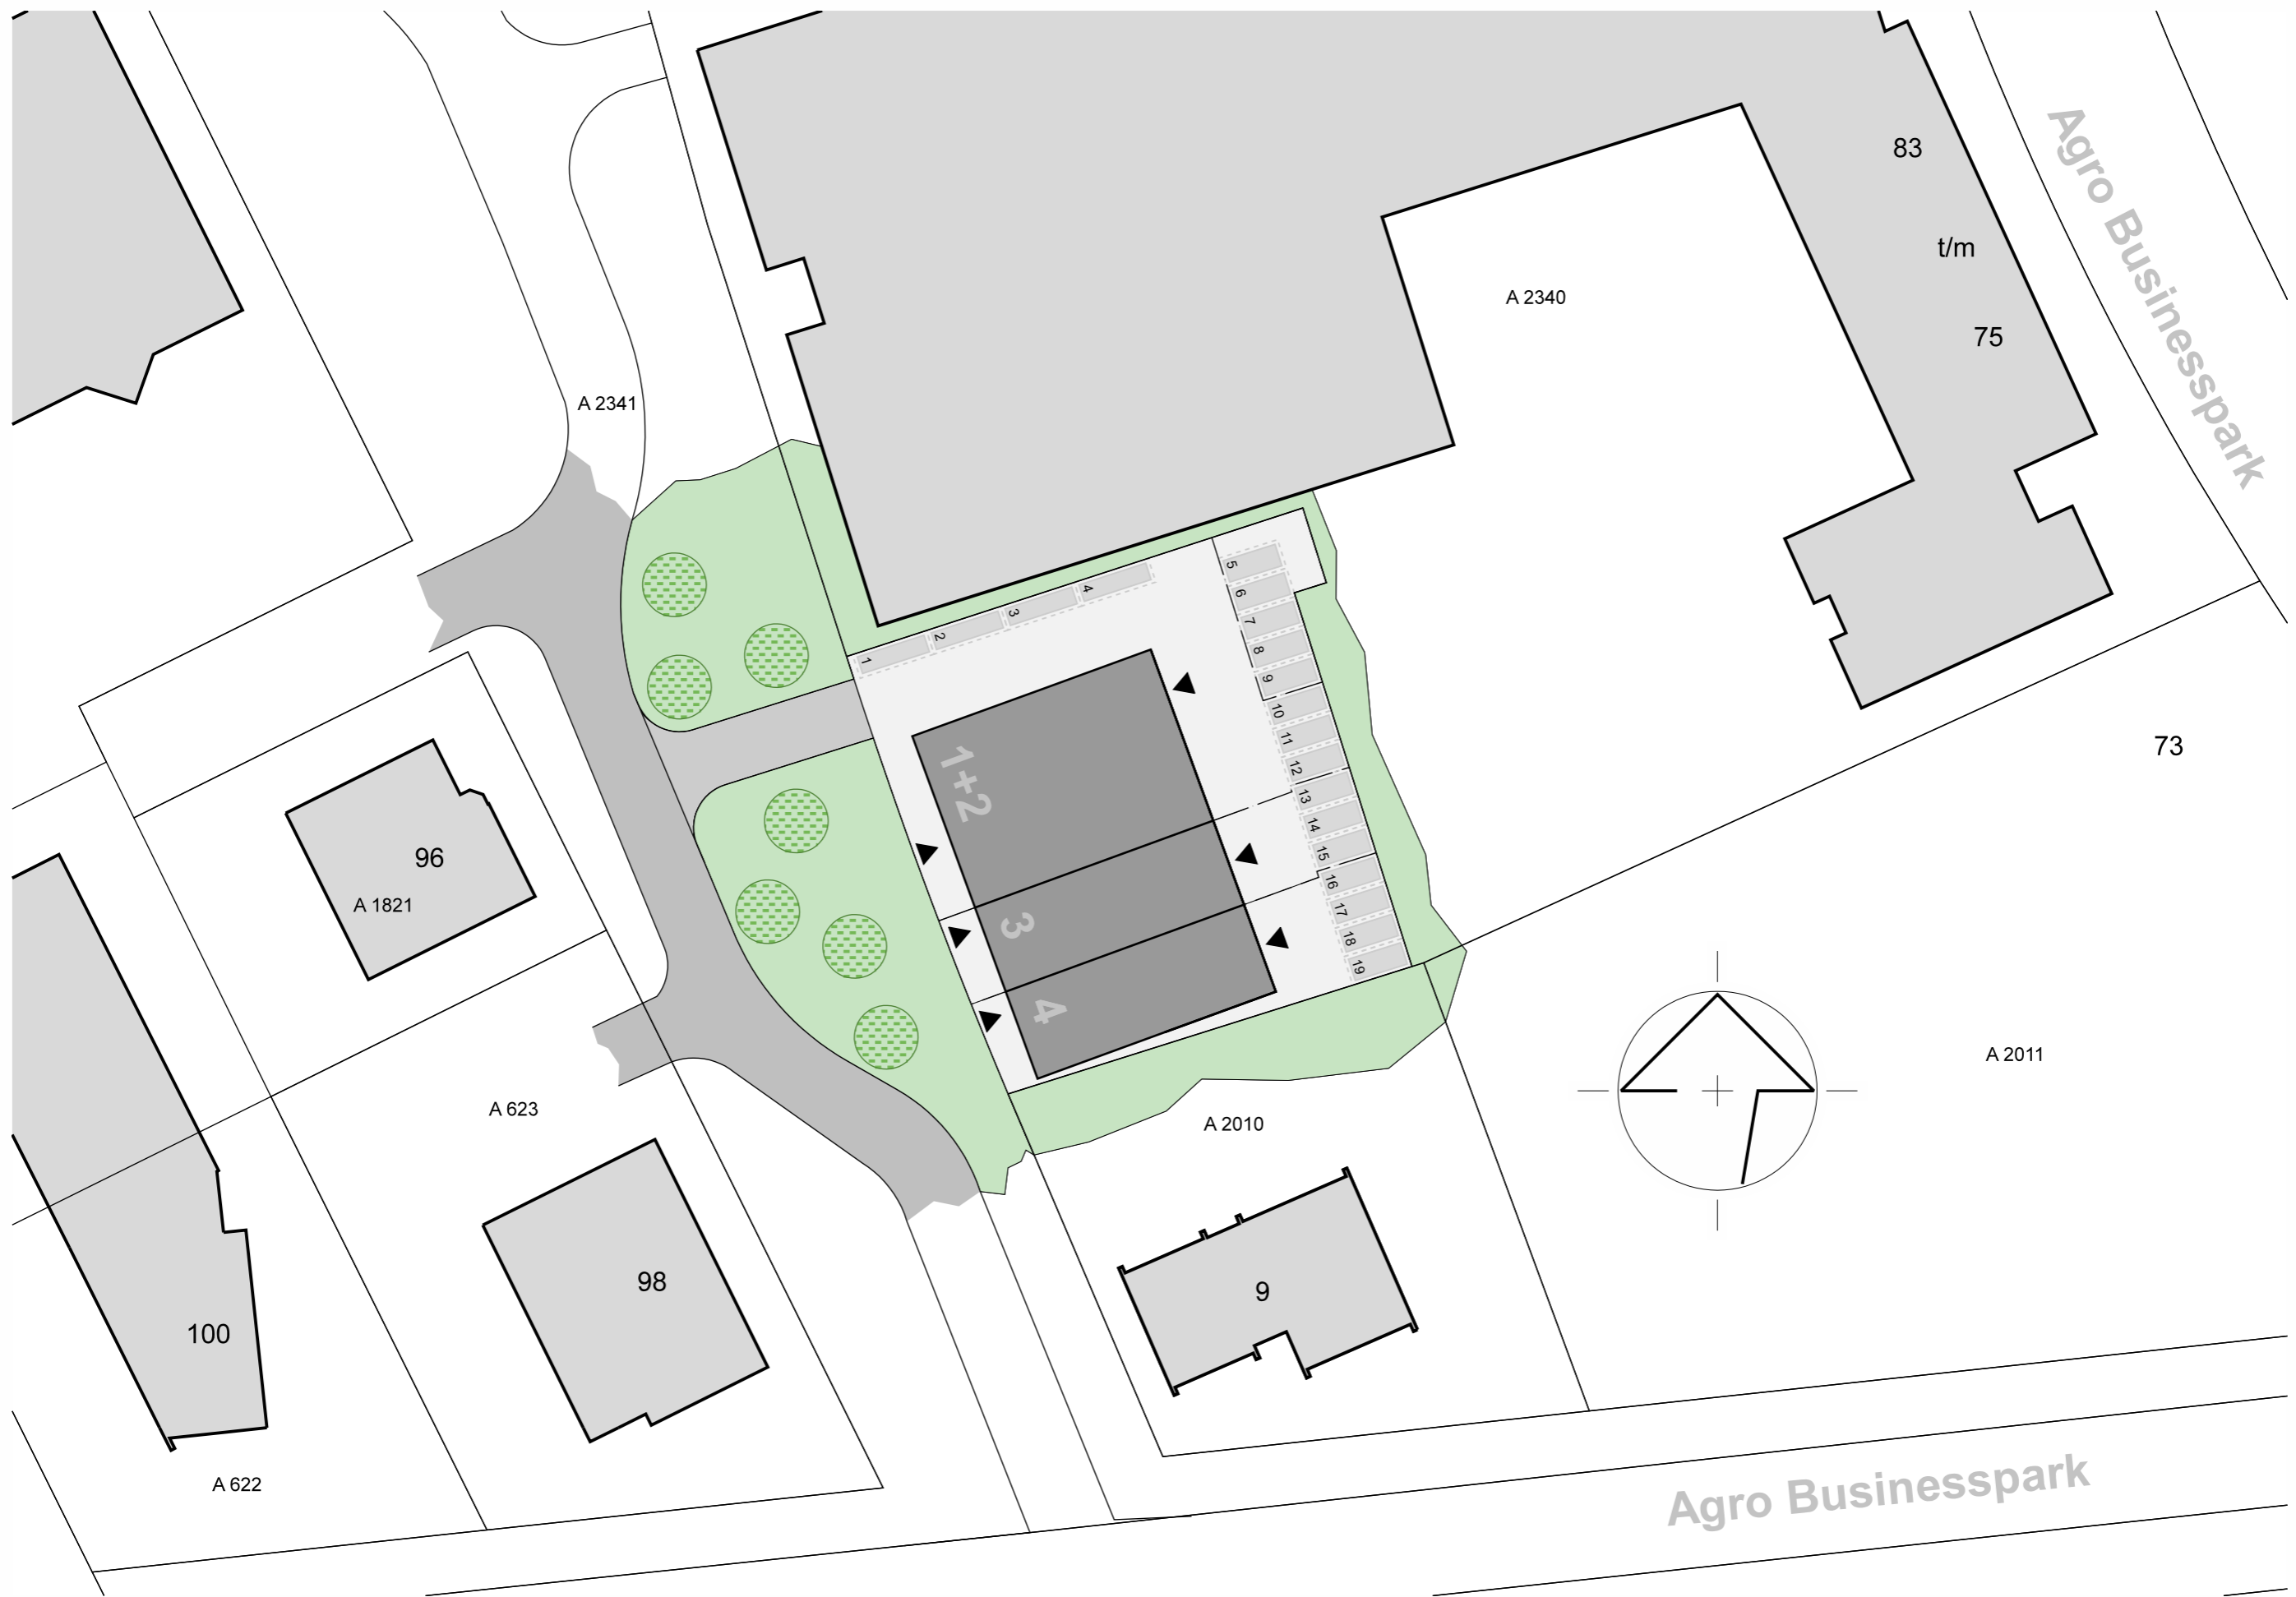

Situatie schaal 1:500

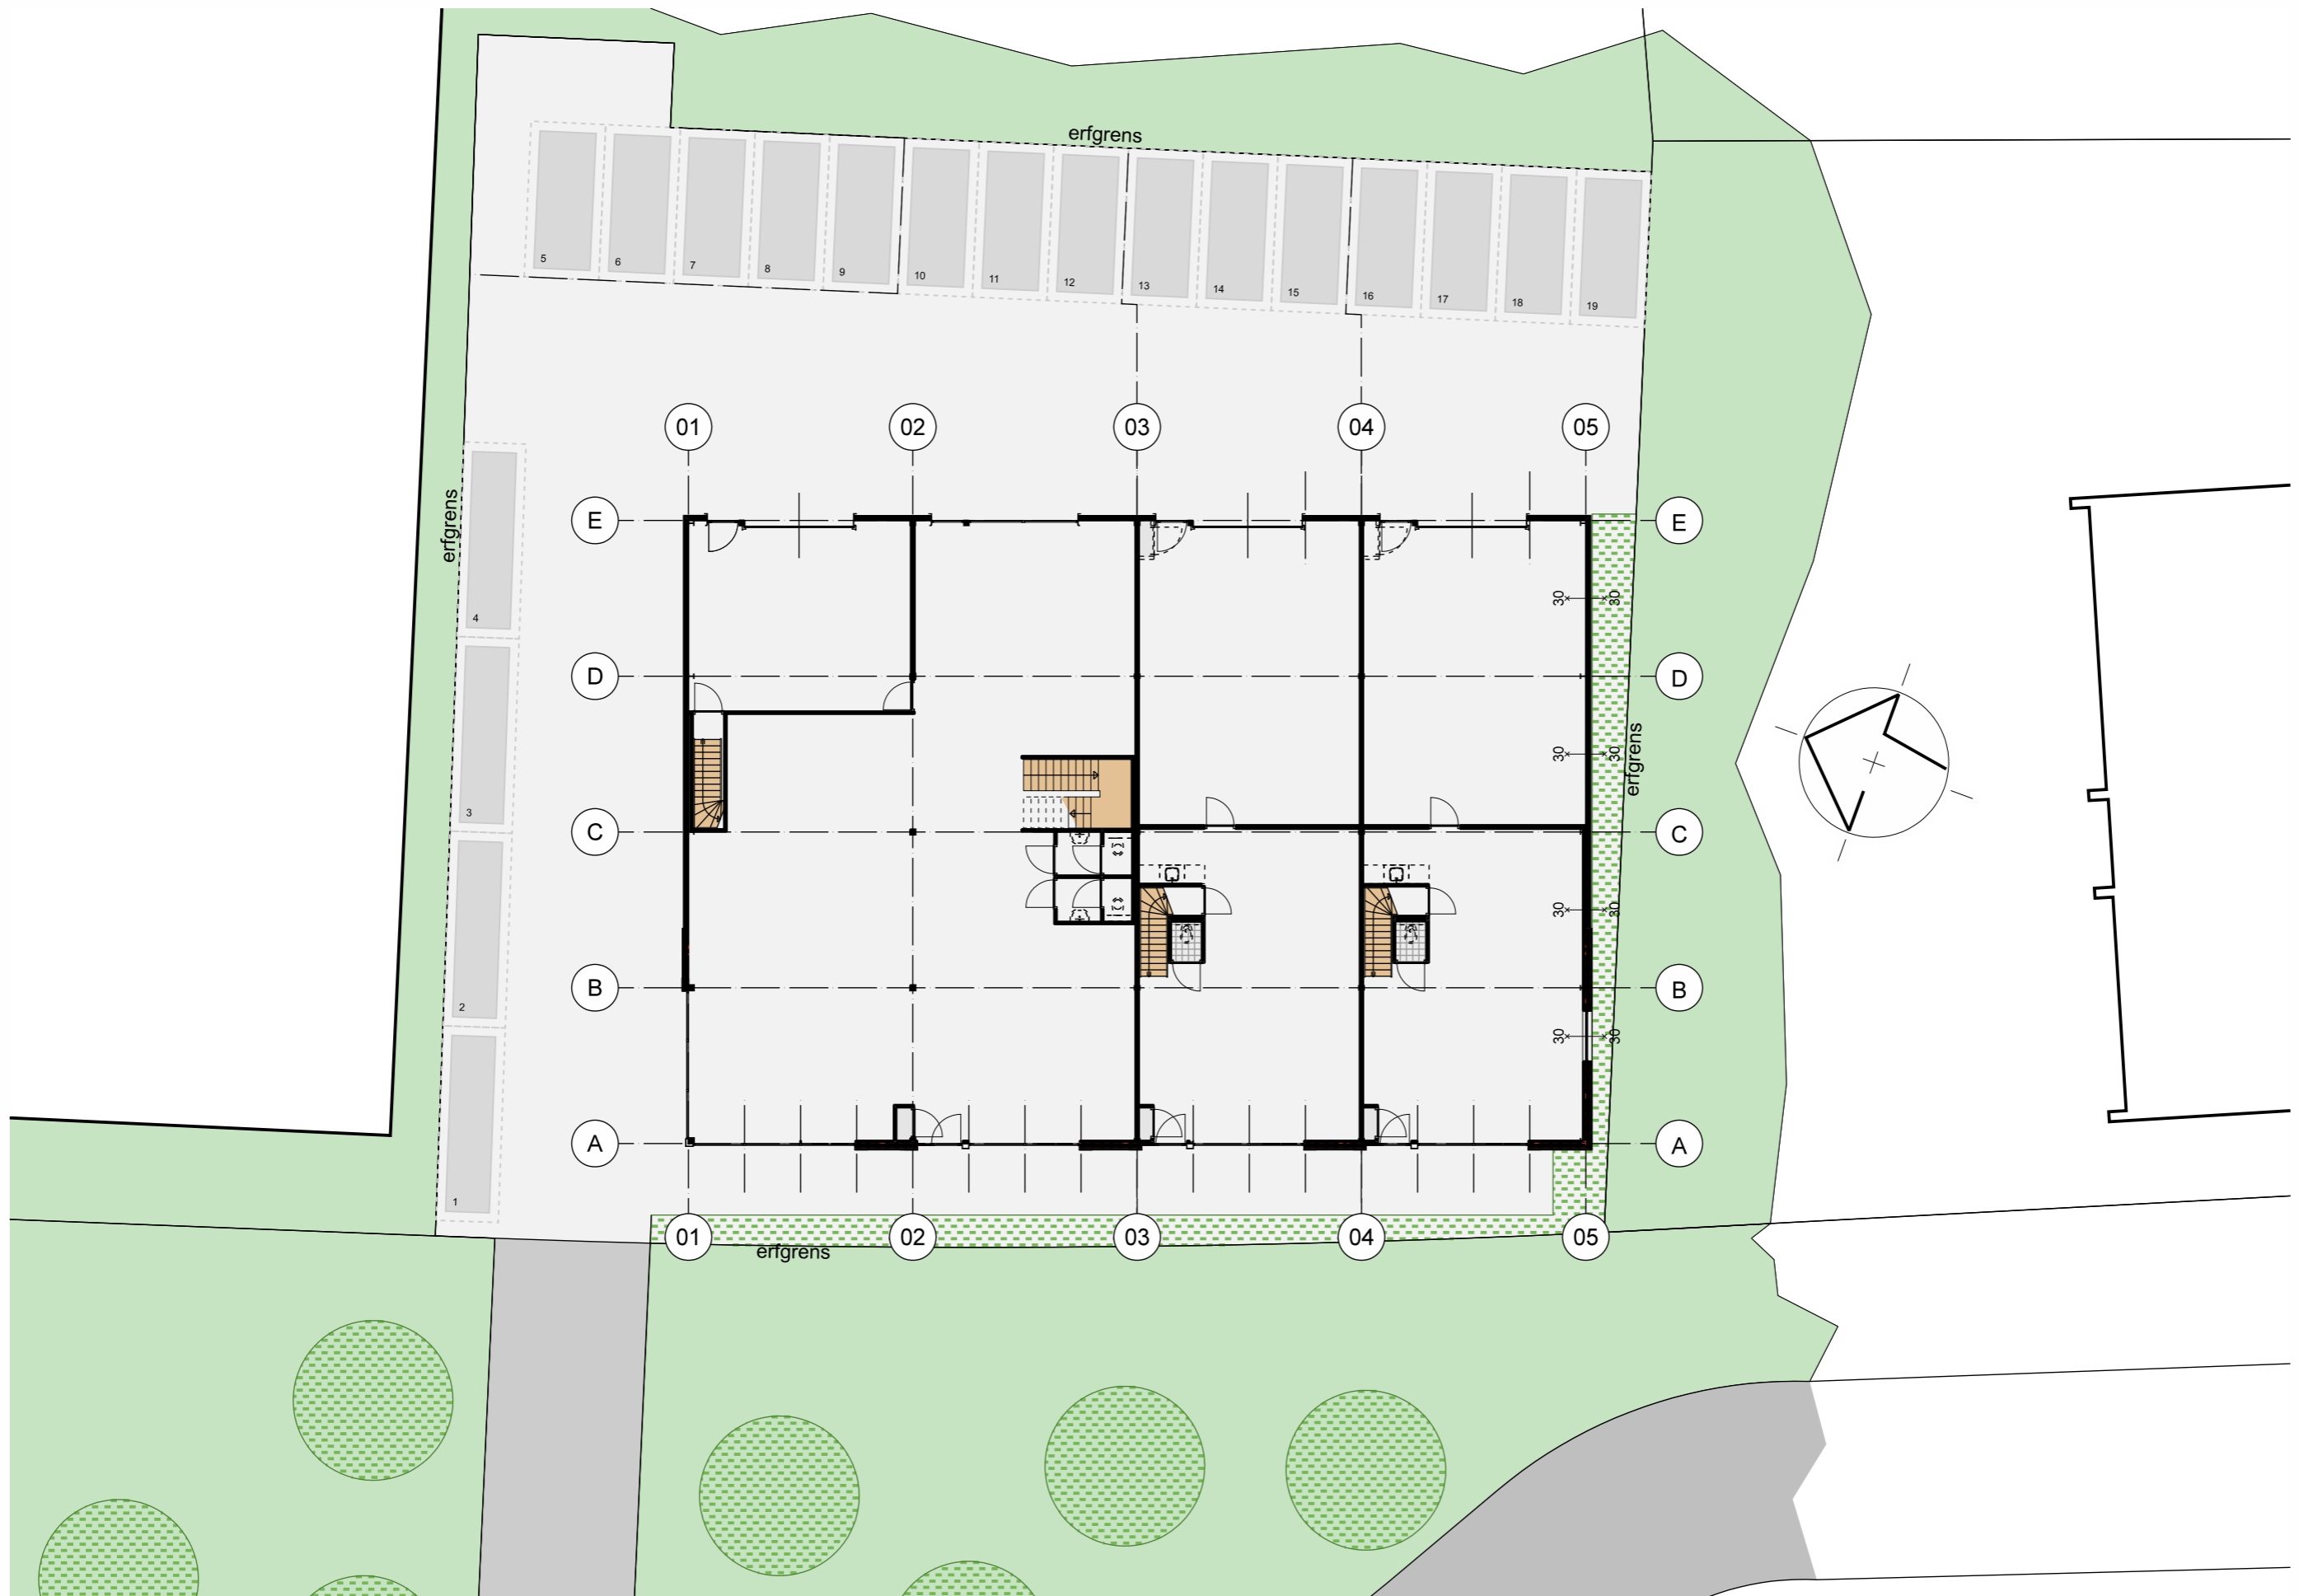

Situering pand op kavel schaal 1:200



Plattegrond begane grond schaal 1:100



Plattegrond verdieping schaal 1:100




Plattegrond begane grond [zonder indeling] schaal 1:100



Plattegrond verdieping [zonder indeling] schaal 1:100




Voorgevel schaal 1:100

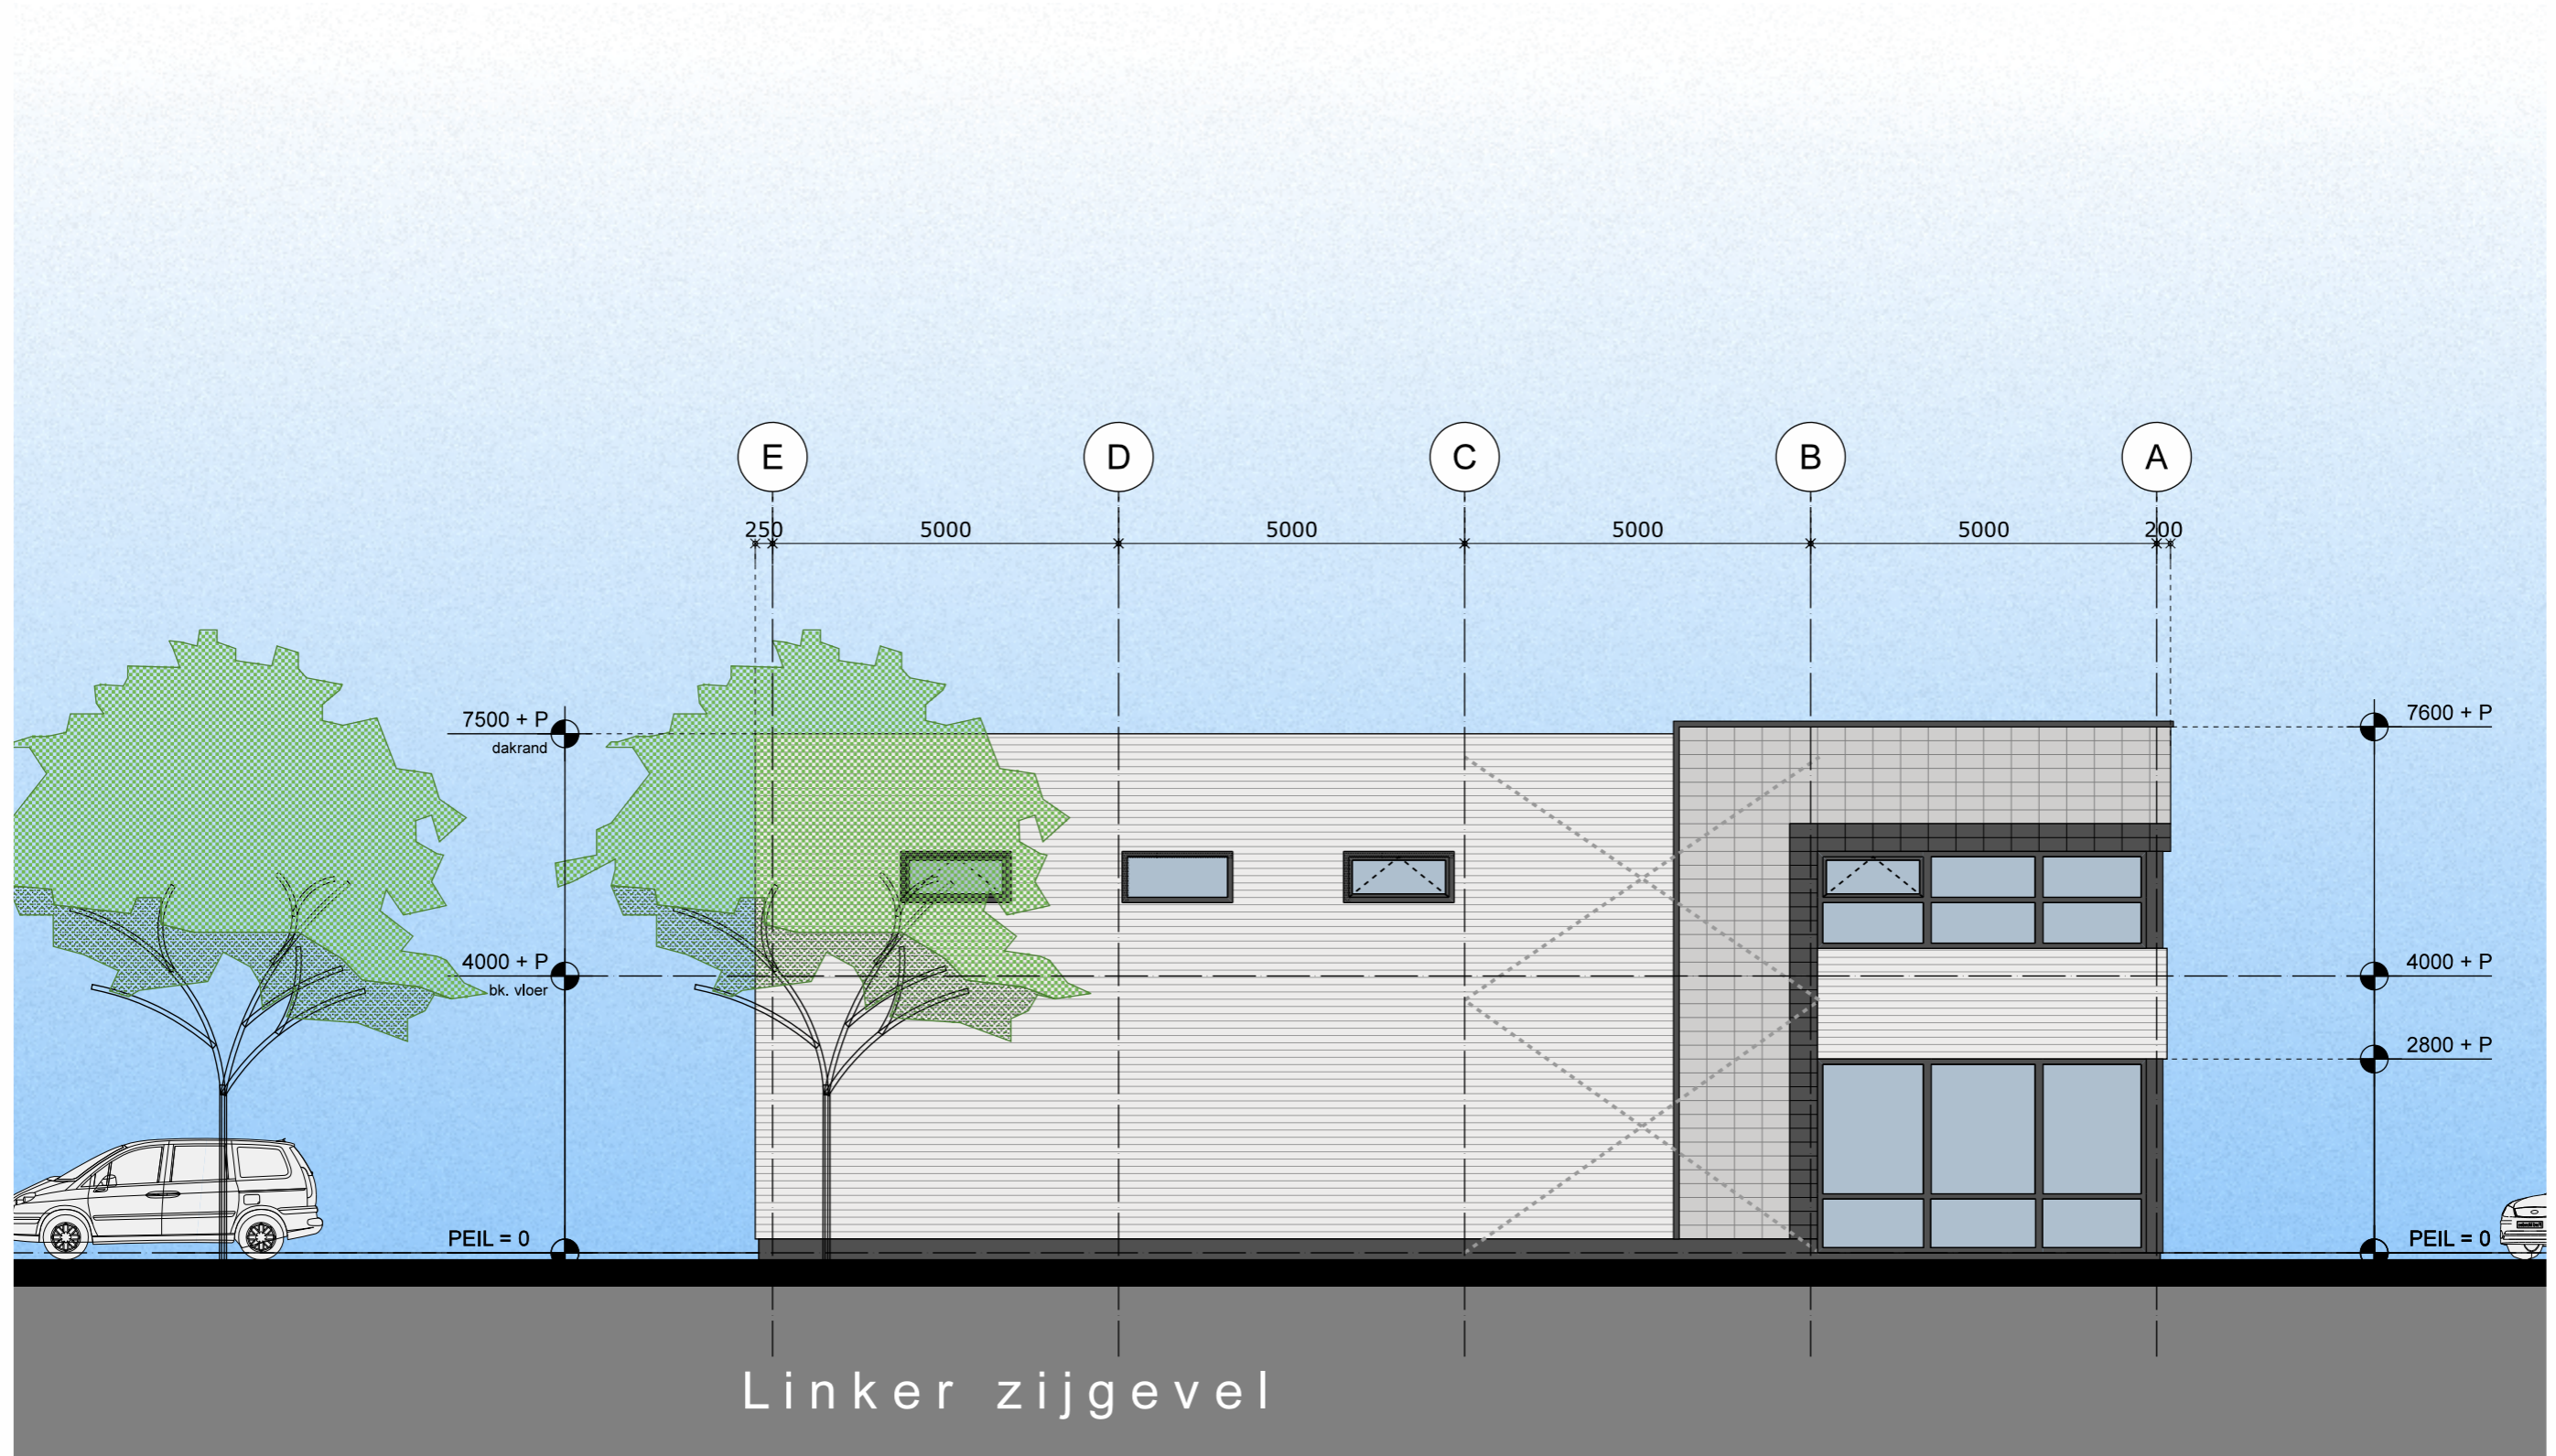



Achtergevel schaal 1:100

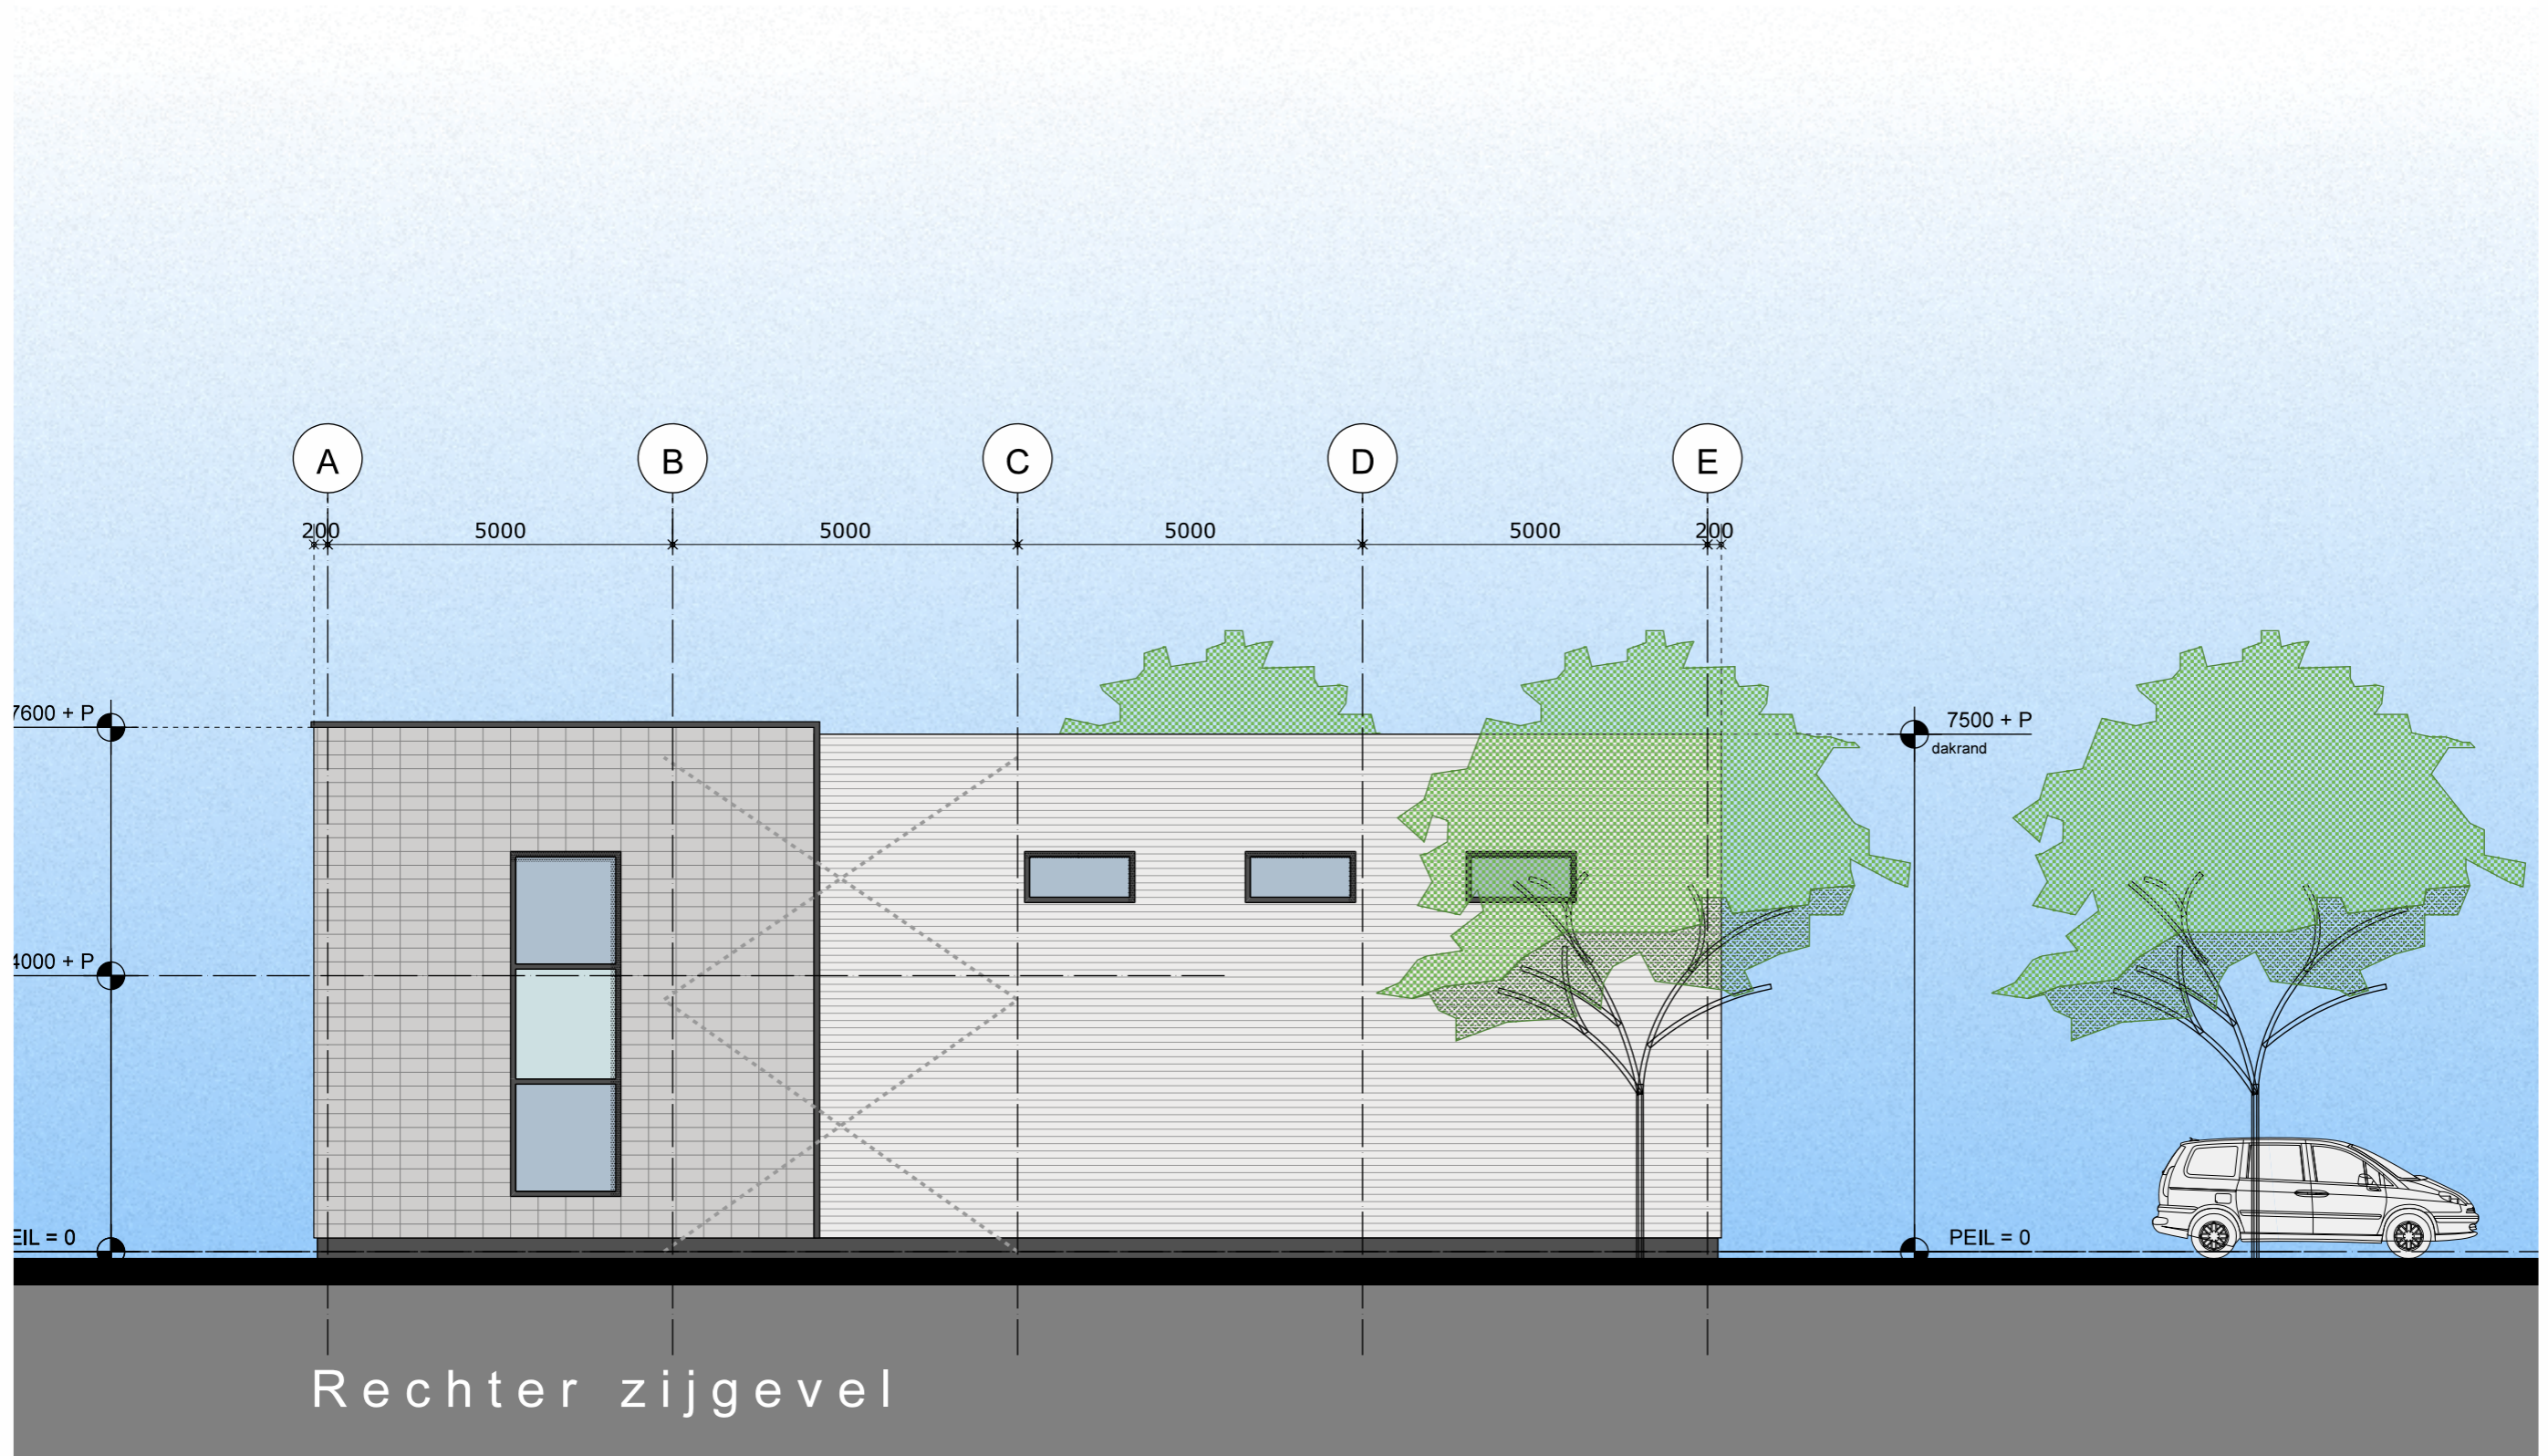

Rechter zijgevel schaal 1:100

## De Bunte Vastgoed BV



Bezoekadres:  
6712 GJ EDE

Postbus 8029  
6710 AA EDE

Telefoon : (0318) 69 33 70  
Telefax : (0318) 69 33 71

E-mail : [info@debunte.nl](mailto:info@debunte.nl)  
Website : [www.debunte.nl](http://www.debunte.nl)