


Research & Develop Units Wageningen

Optionele indeling Unit 1+2

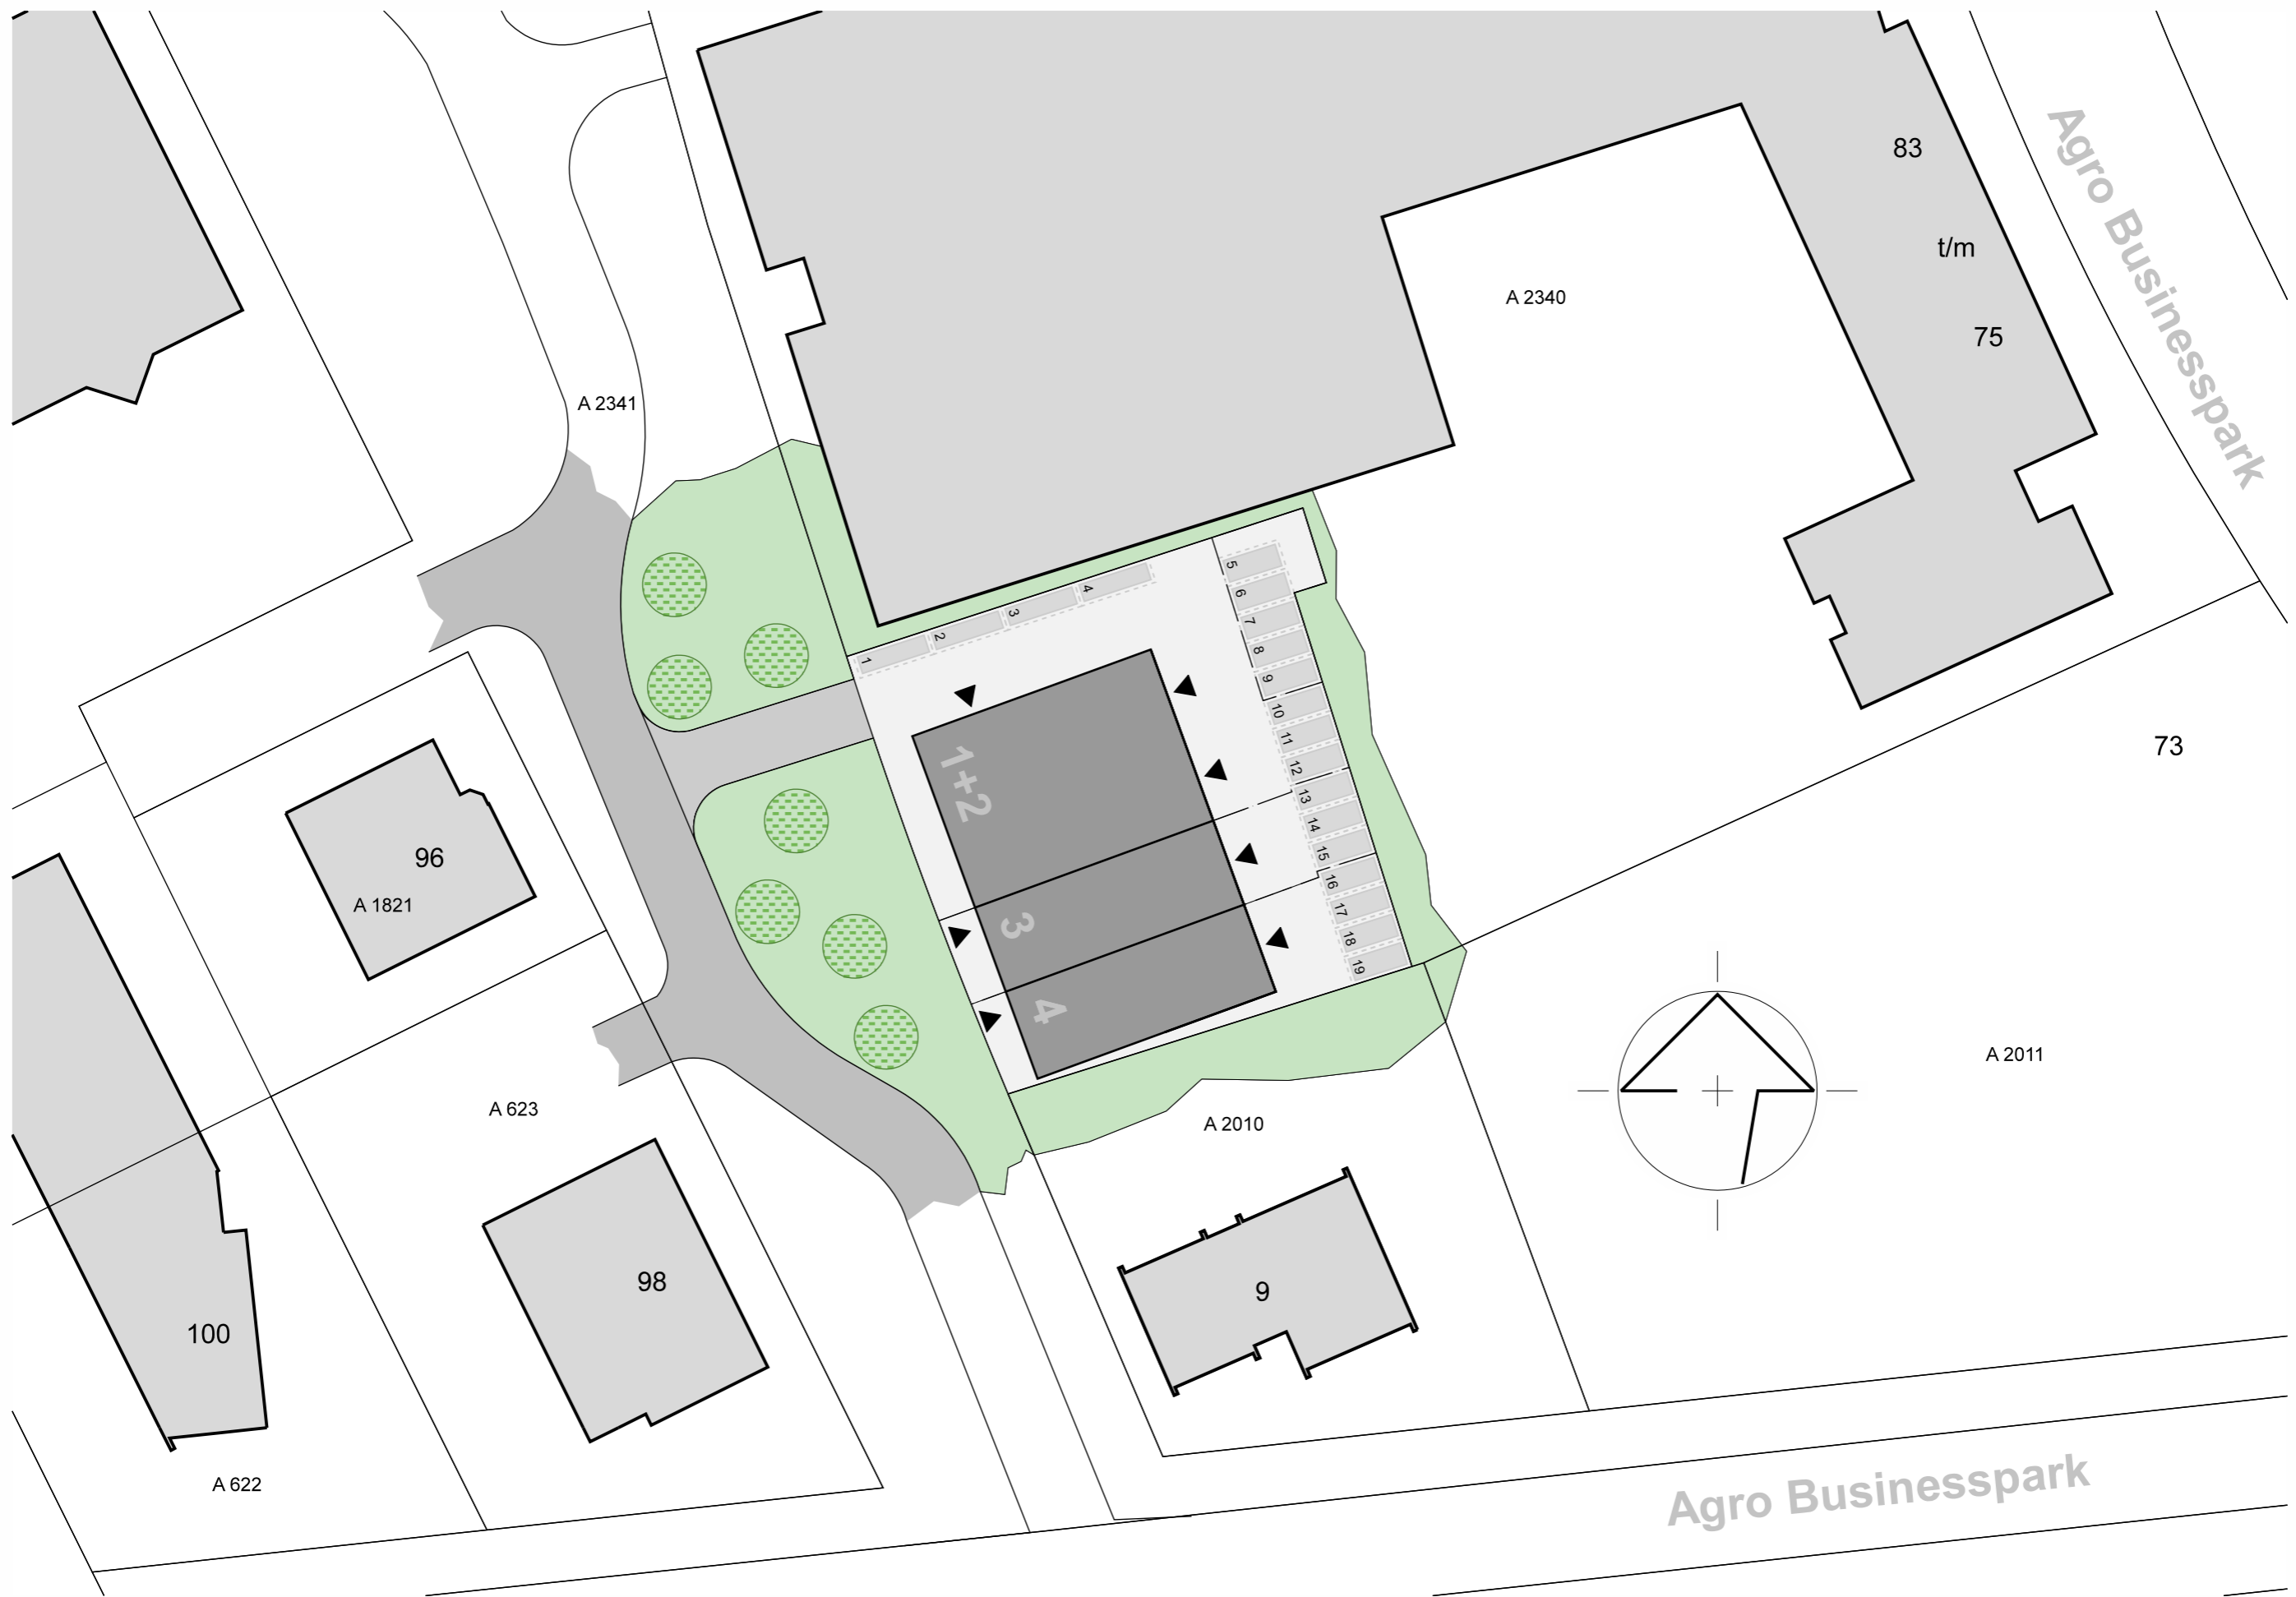

Situatie schaal 1:500




Situering pand op kavel schaal 1:150



Plattegrond begane grond schaal 1:100



Plattegrond verdieping schaal 1:100

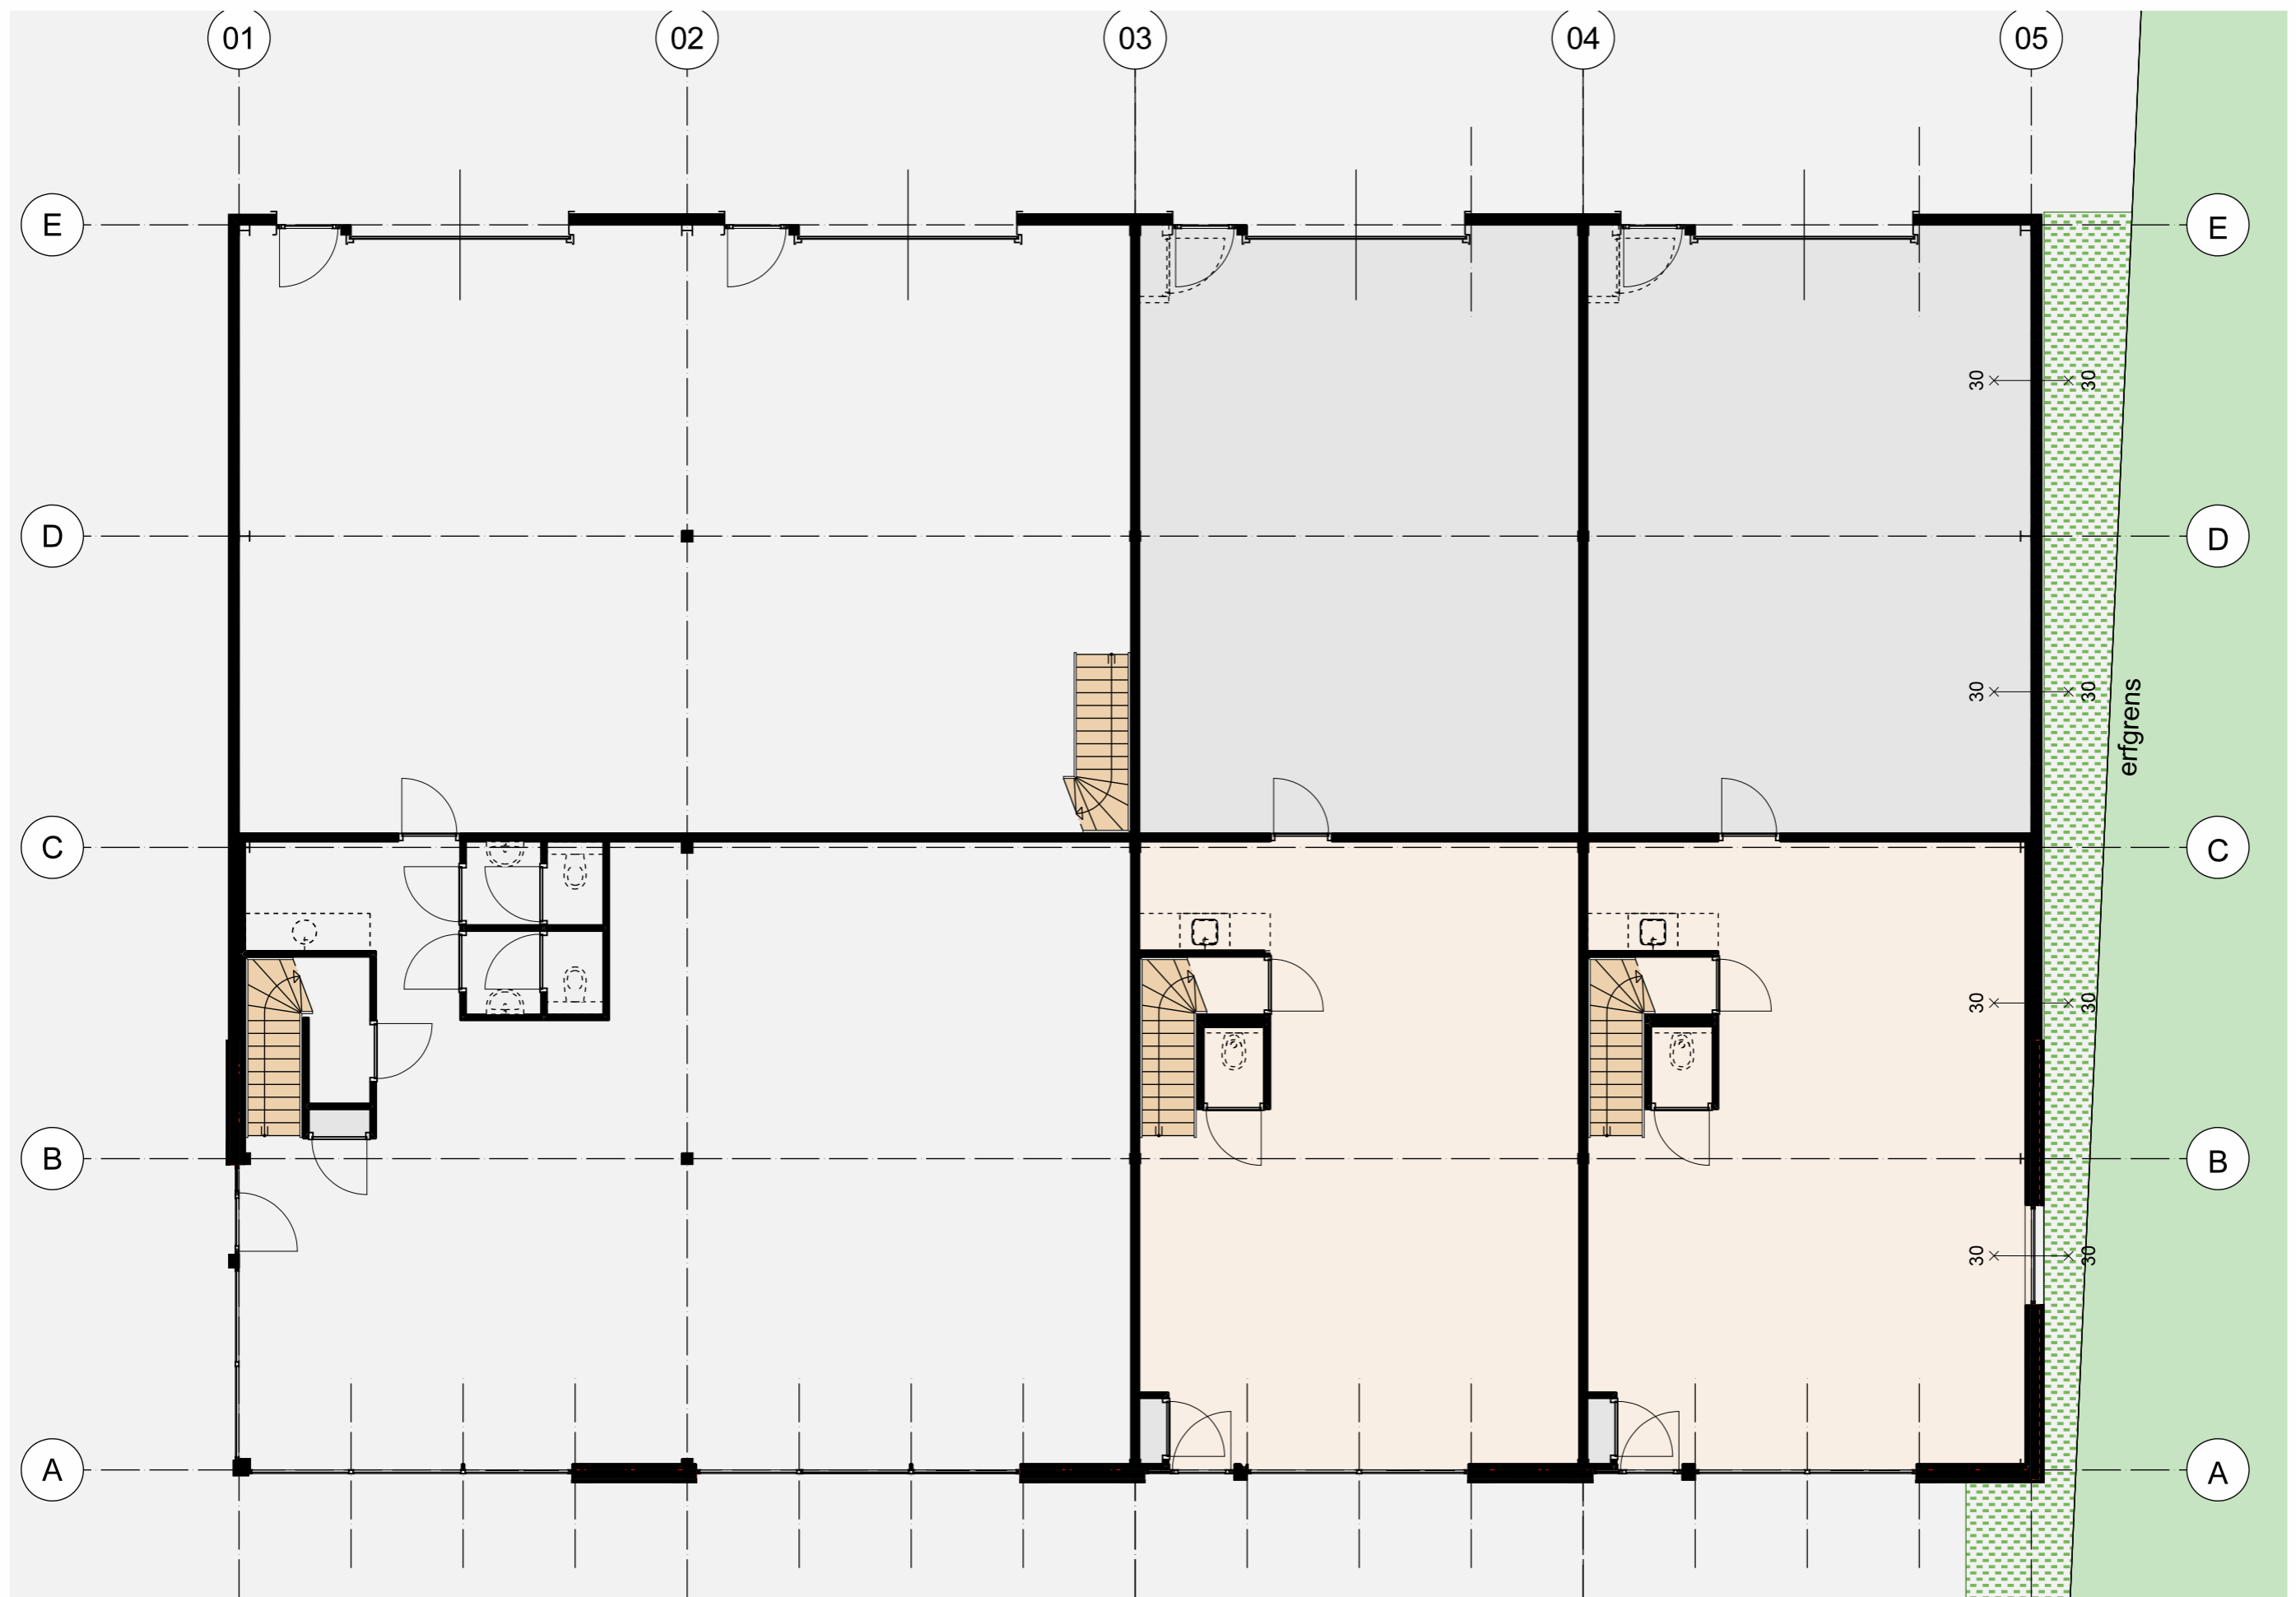


Plattegrond begane grond schaal 1:100




Plattegrond verdieping schaal 1:100




Voorgevel schaal 1:100

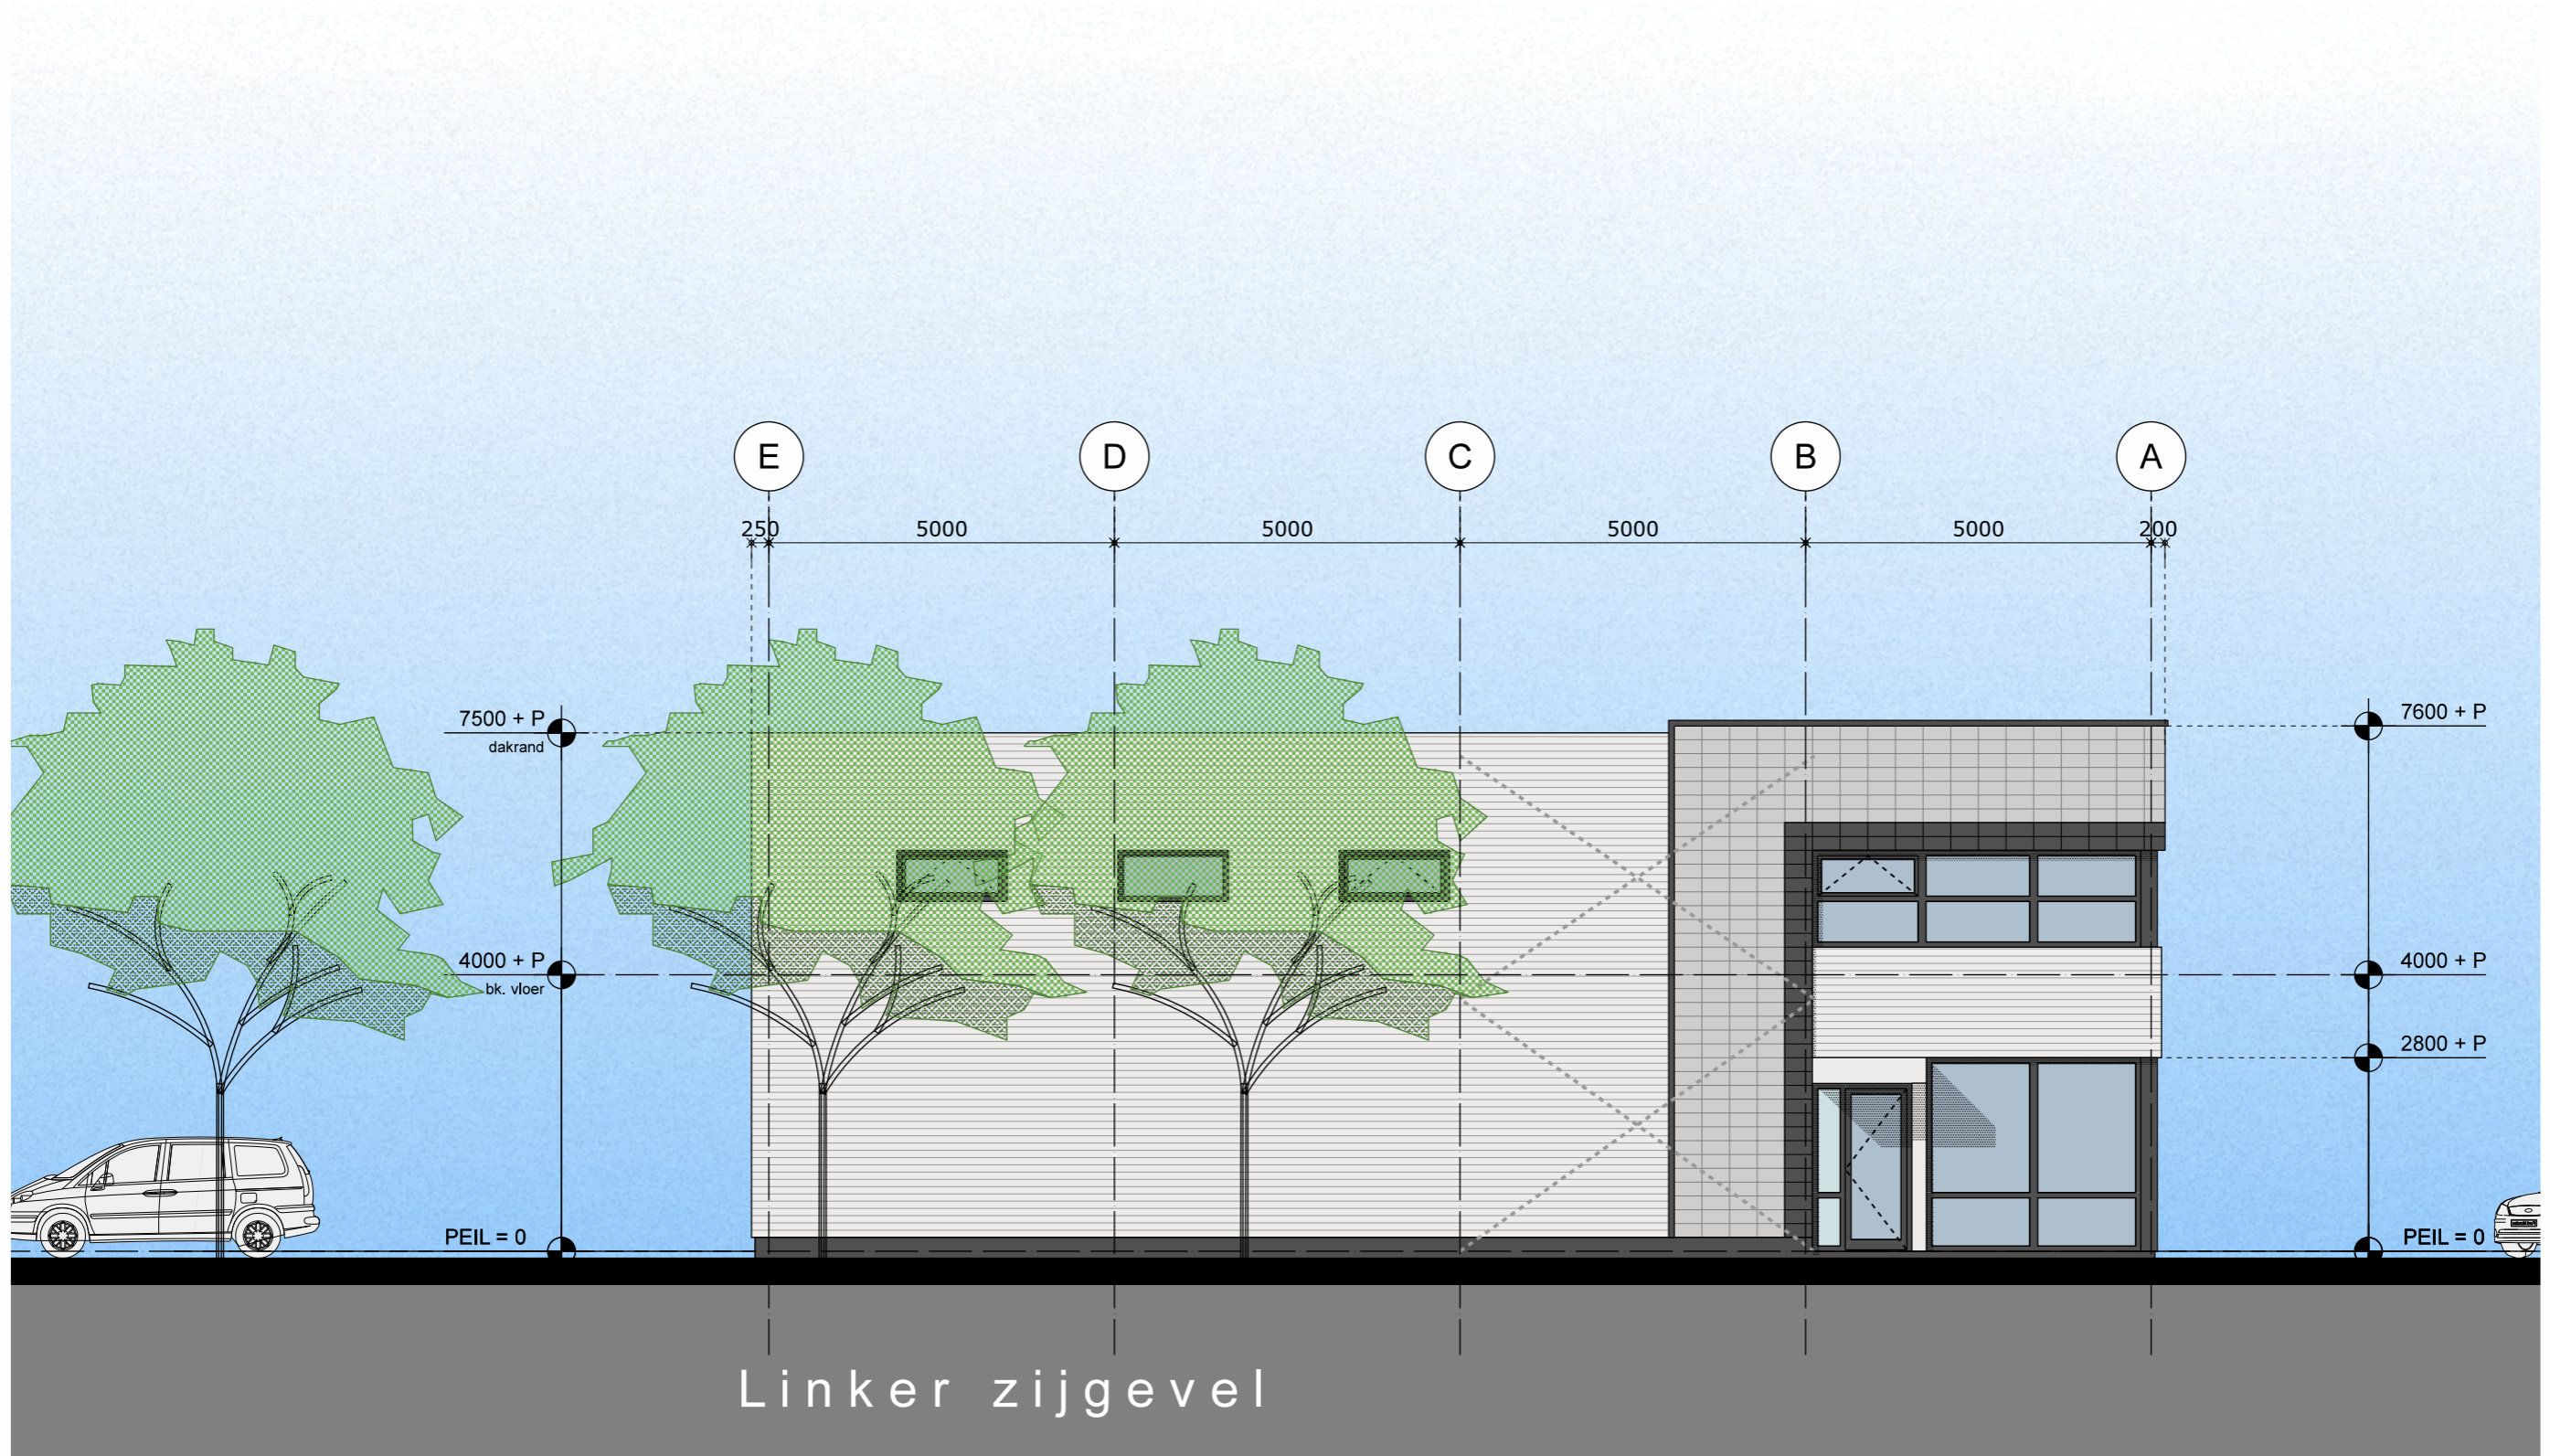

Linker zijgevel schaal 1:100

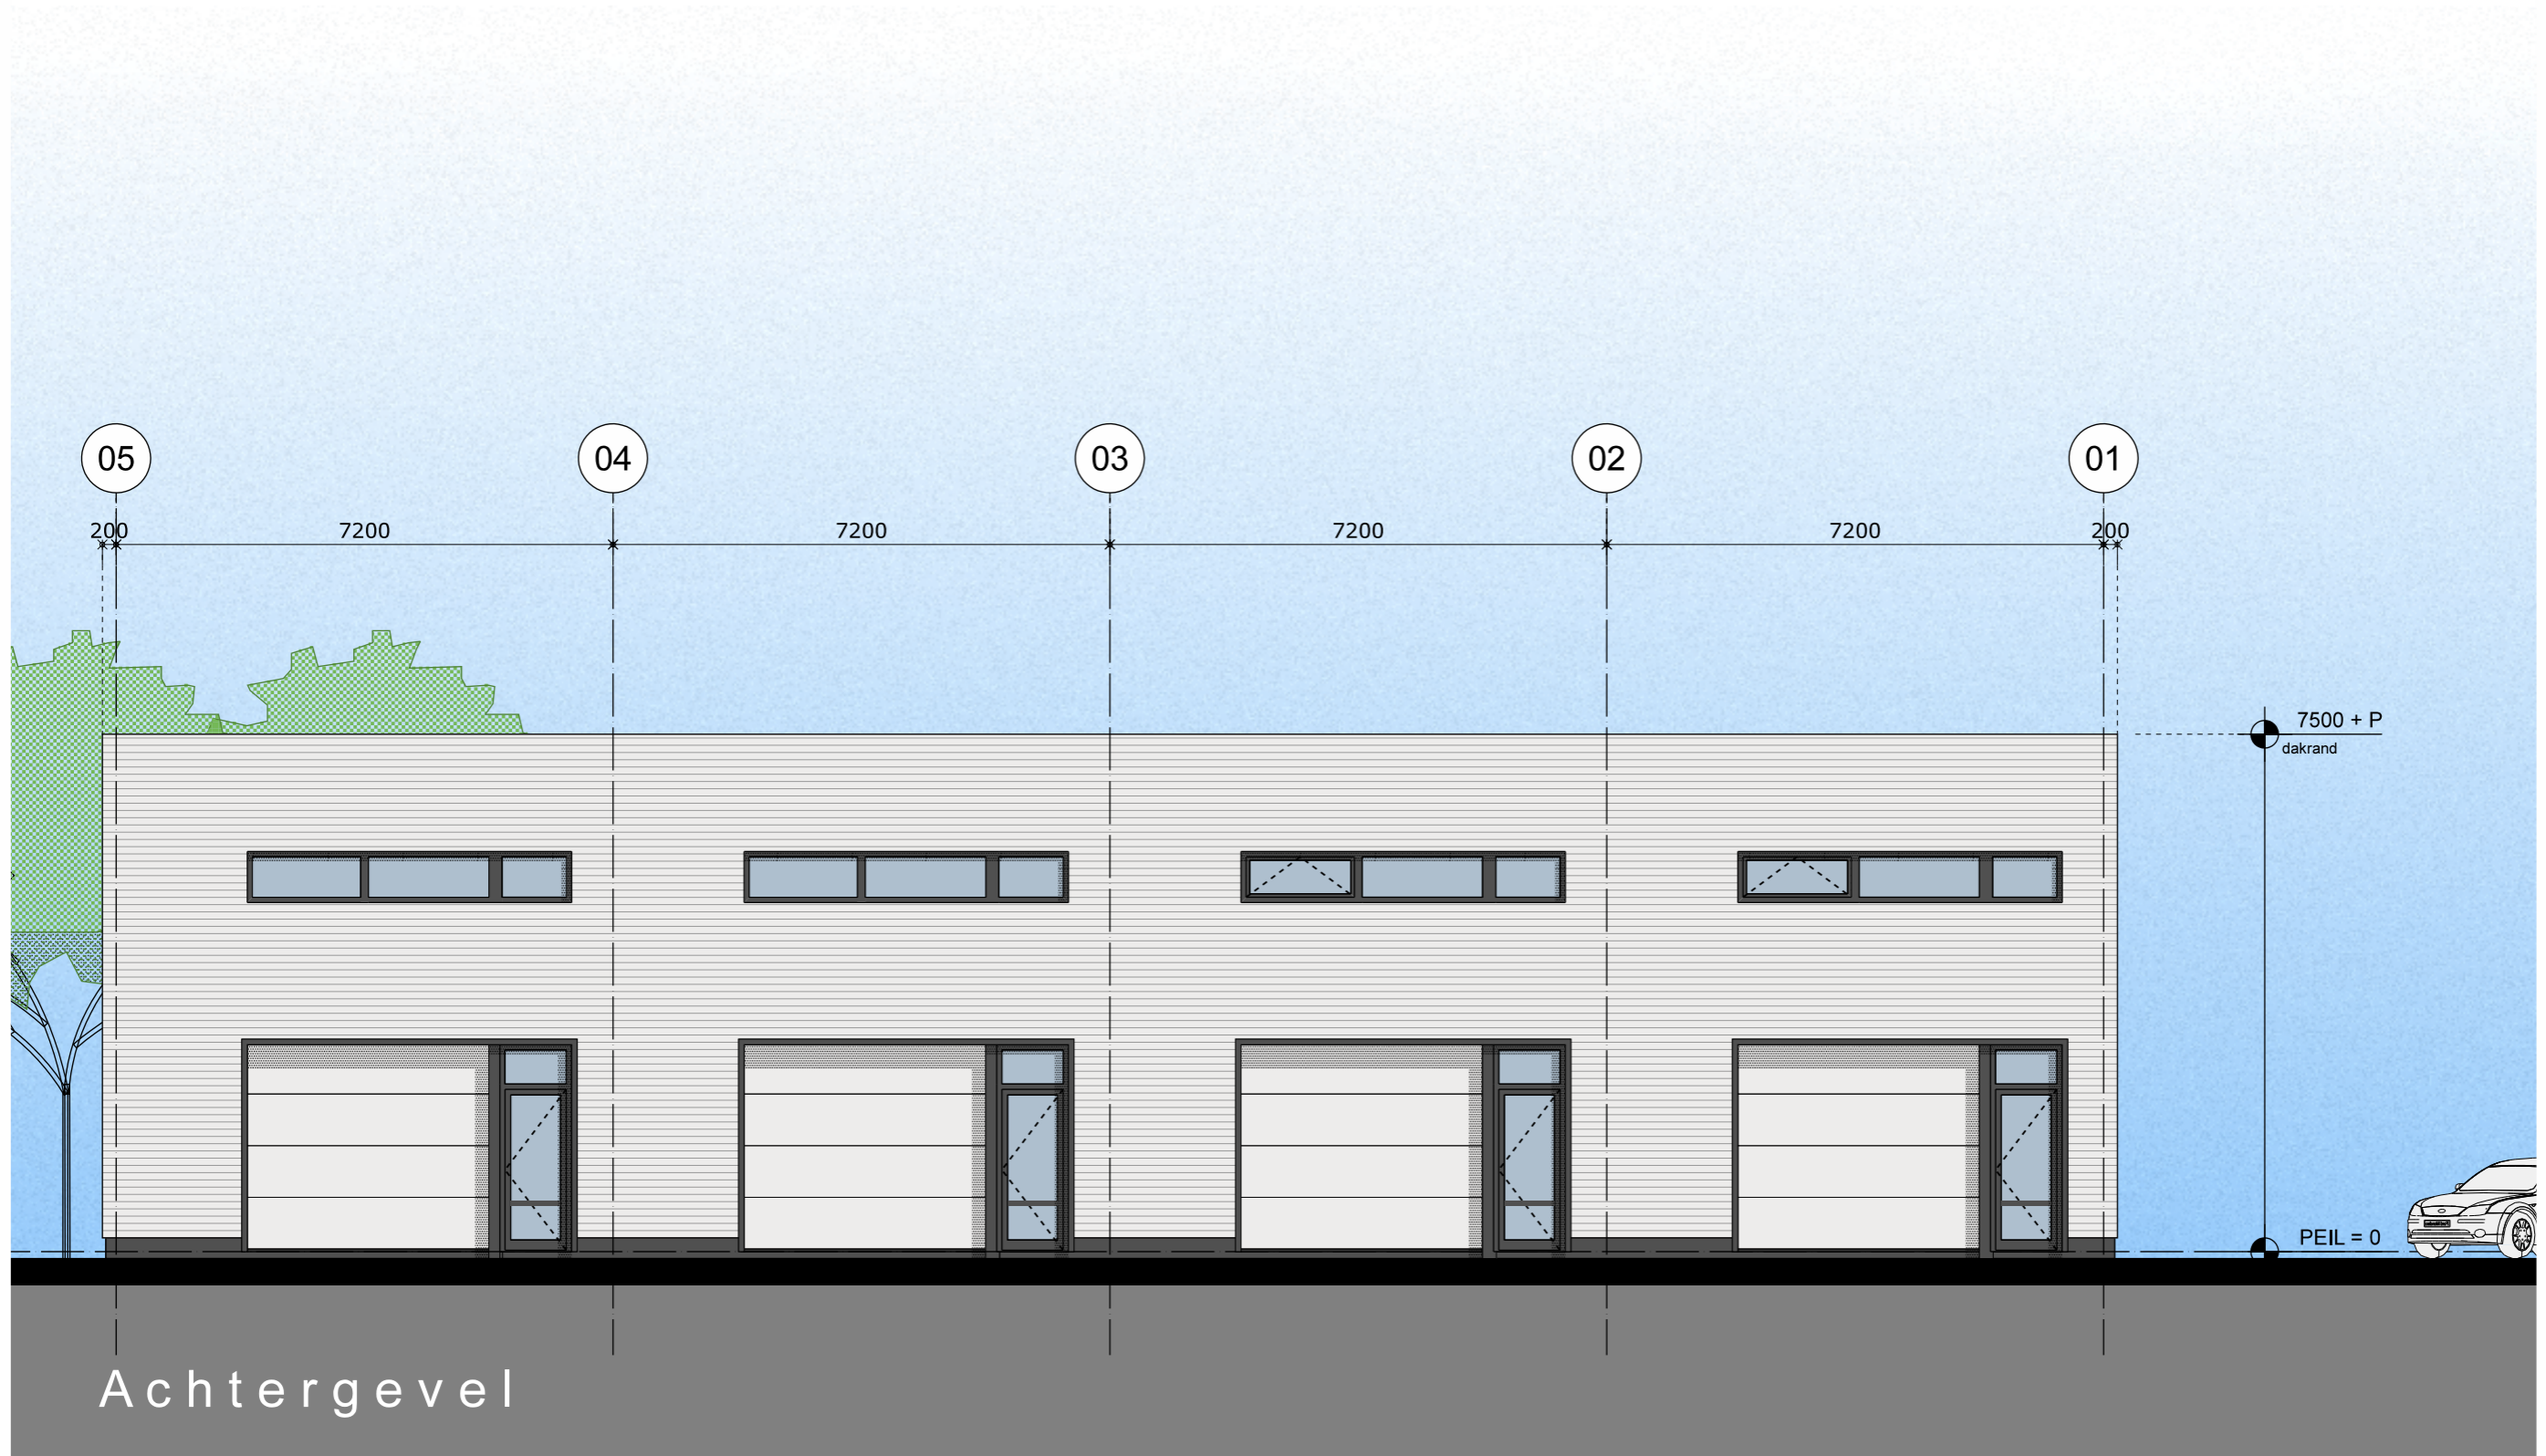

Achtergevel schaal 1:100

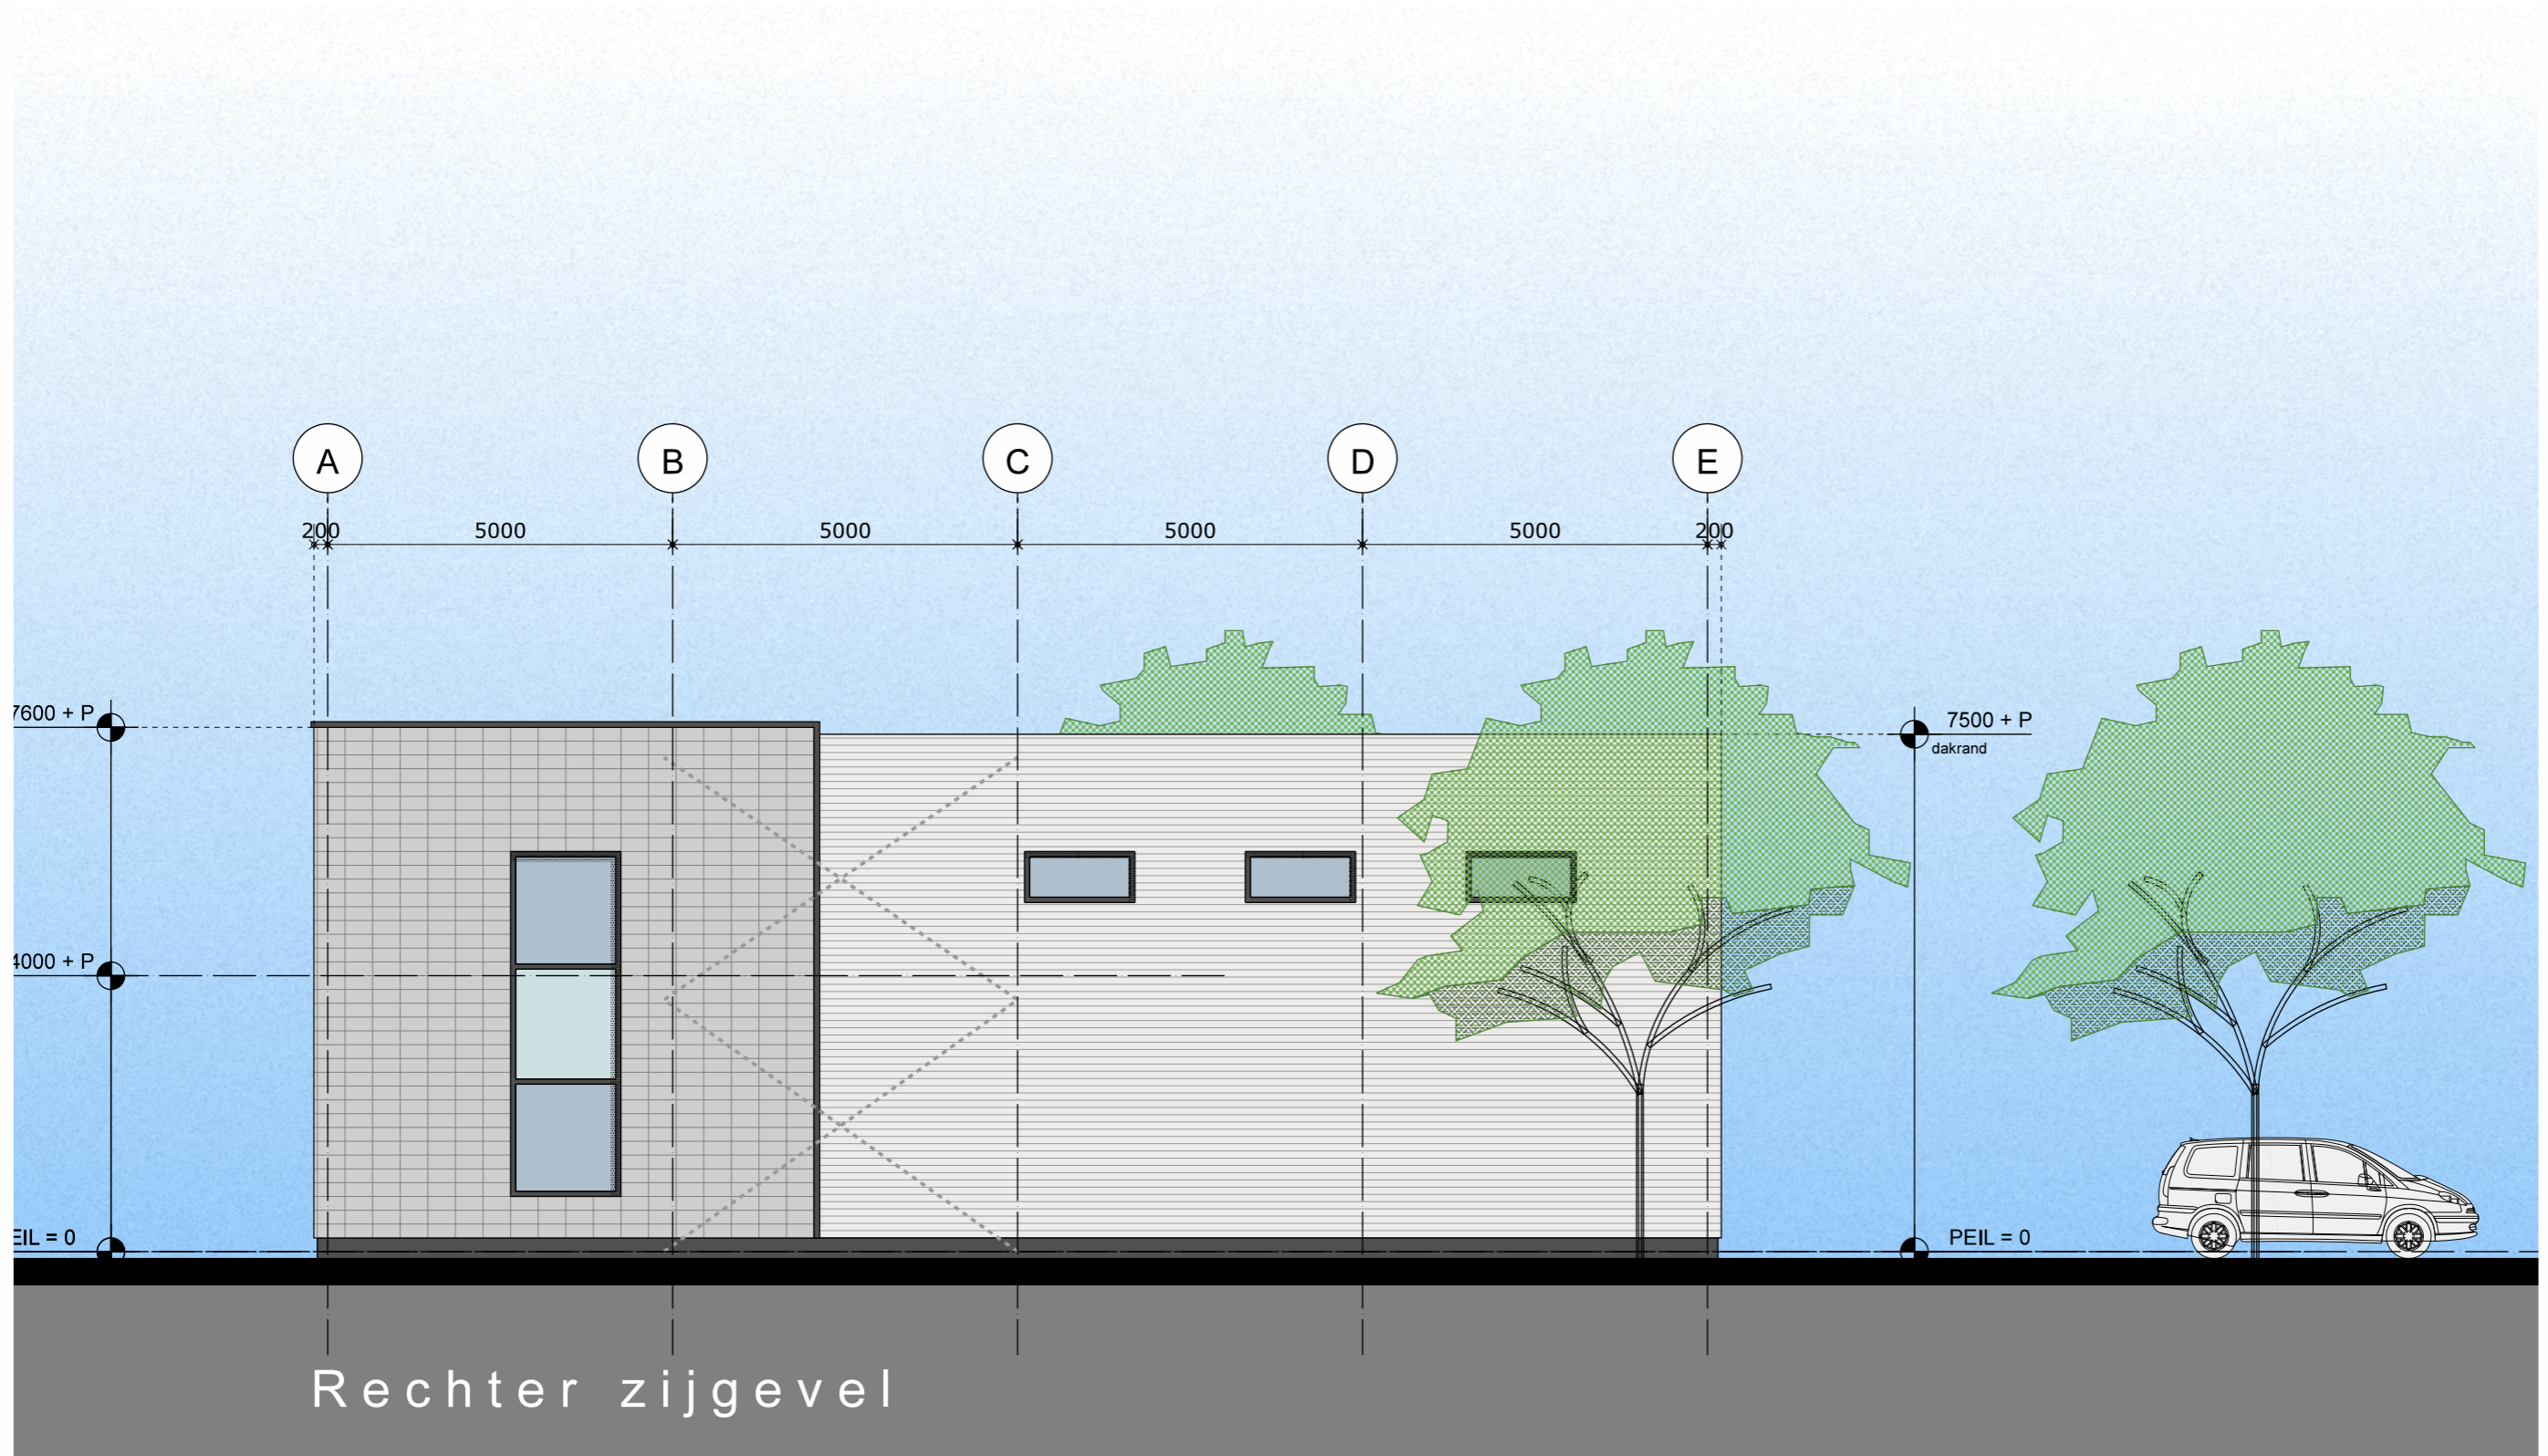

Rechter zijgevel

Rechter zijgevel schaal 1:100

De Bunte Vastgoed BV



Bezoekadres:
6712 GJ EDE

Postbus 8029
6710 AA EDE

Telefoon : (0318) 69 33 70
Telefax : (0318) 69 33 71

E-mail : info@debunte.nl
Website : www.debunte.nl