




Voorgevel




Rechter zijgevel

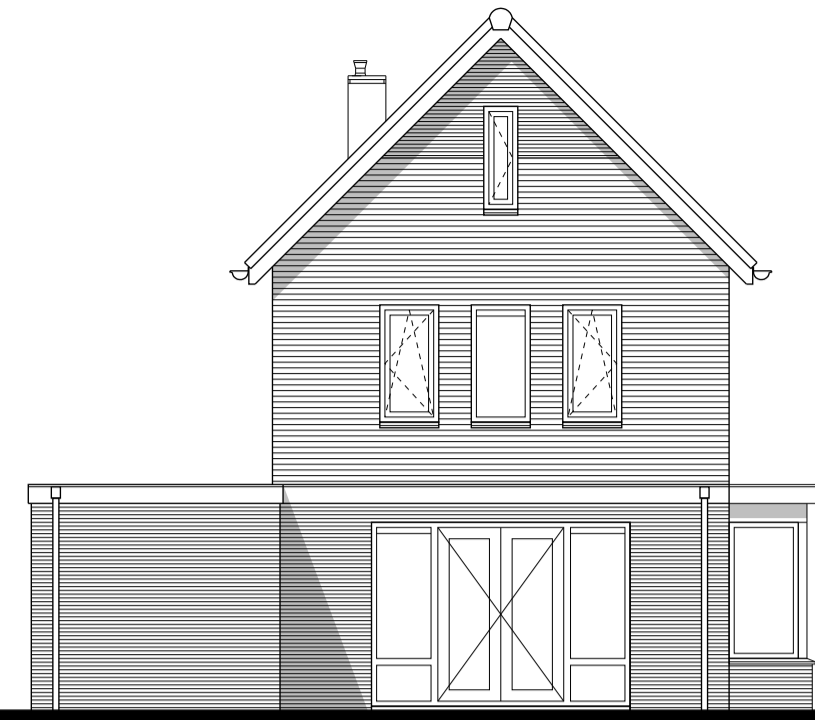


Achtergevel



Linker zijgevel

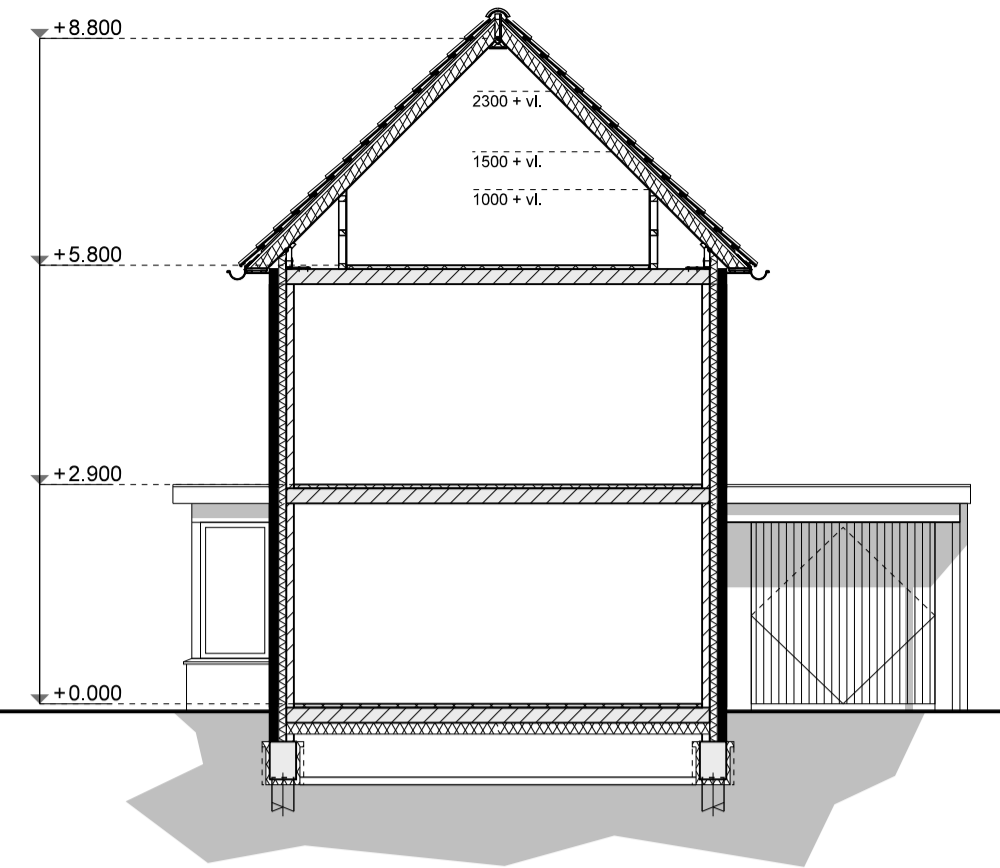

Dwarsdoorsnede A-A

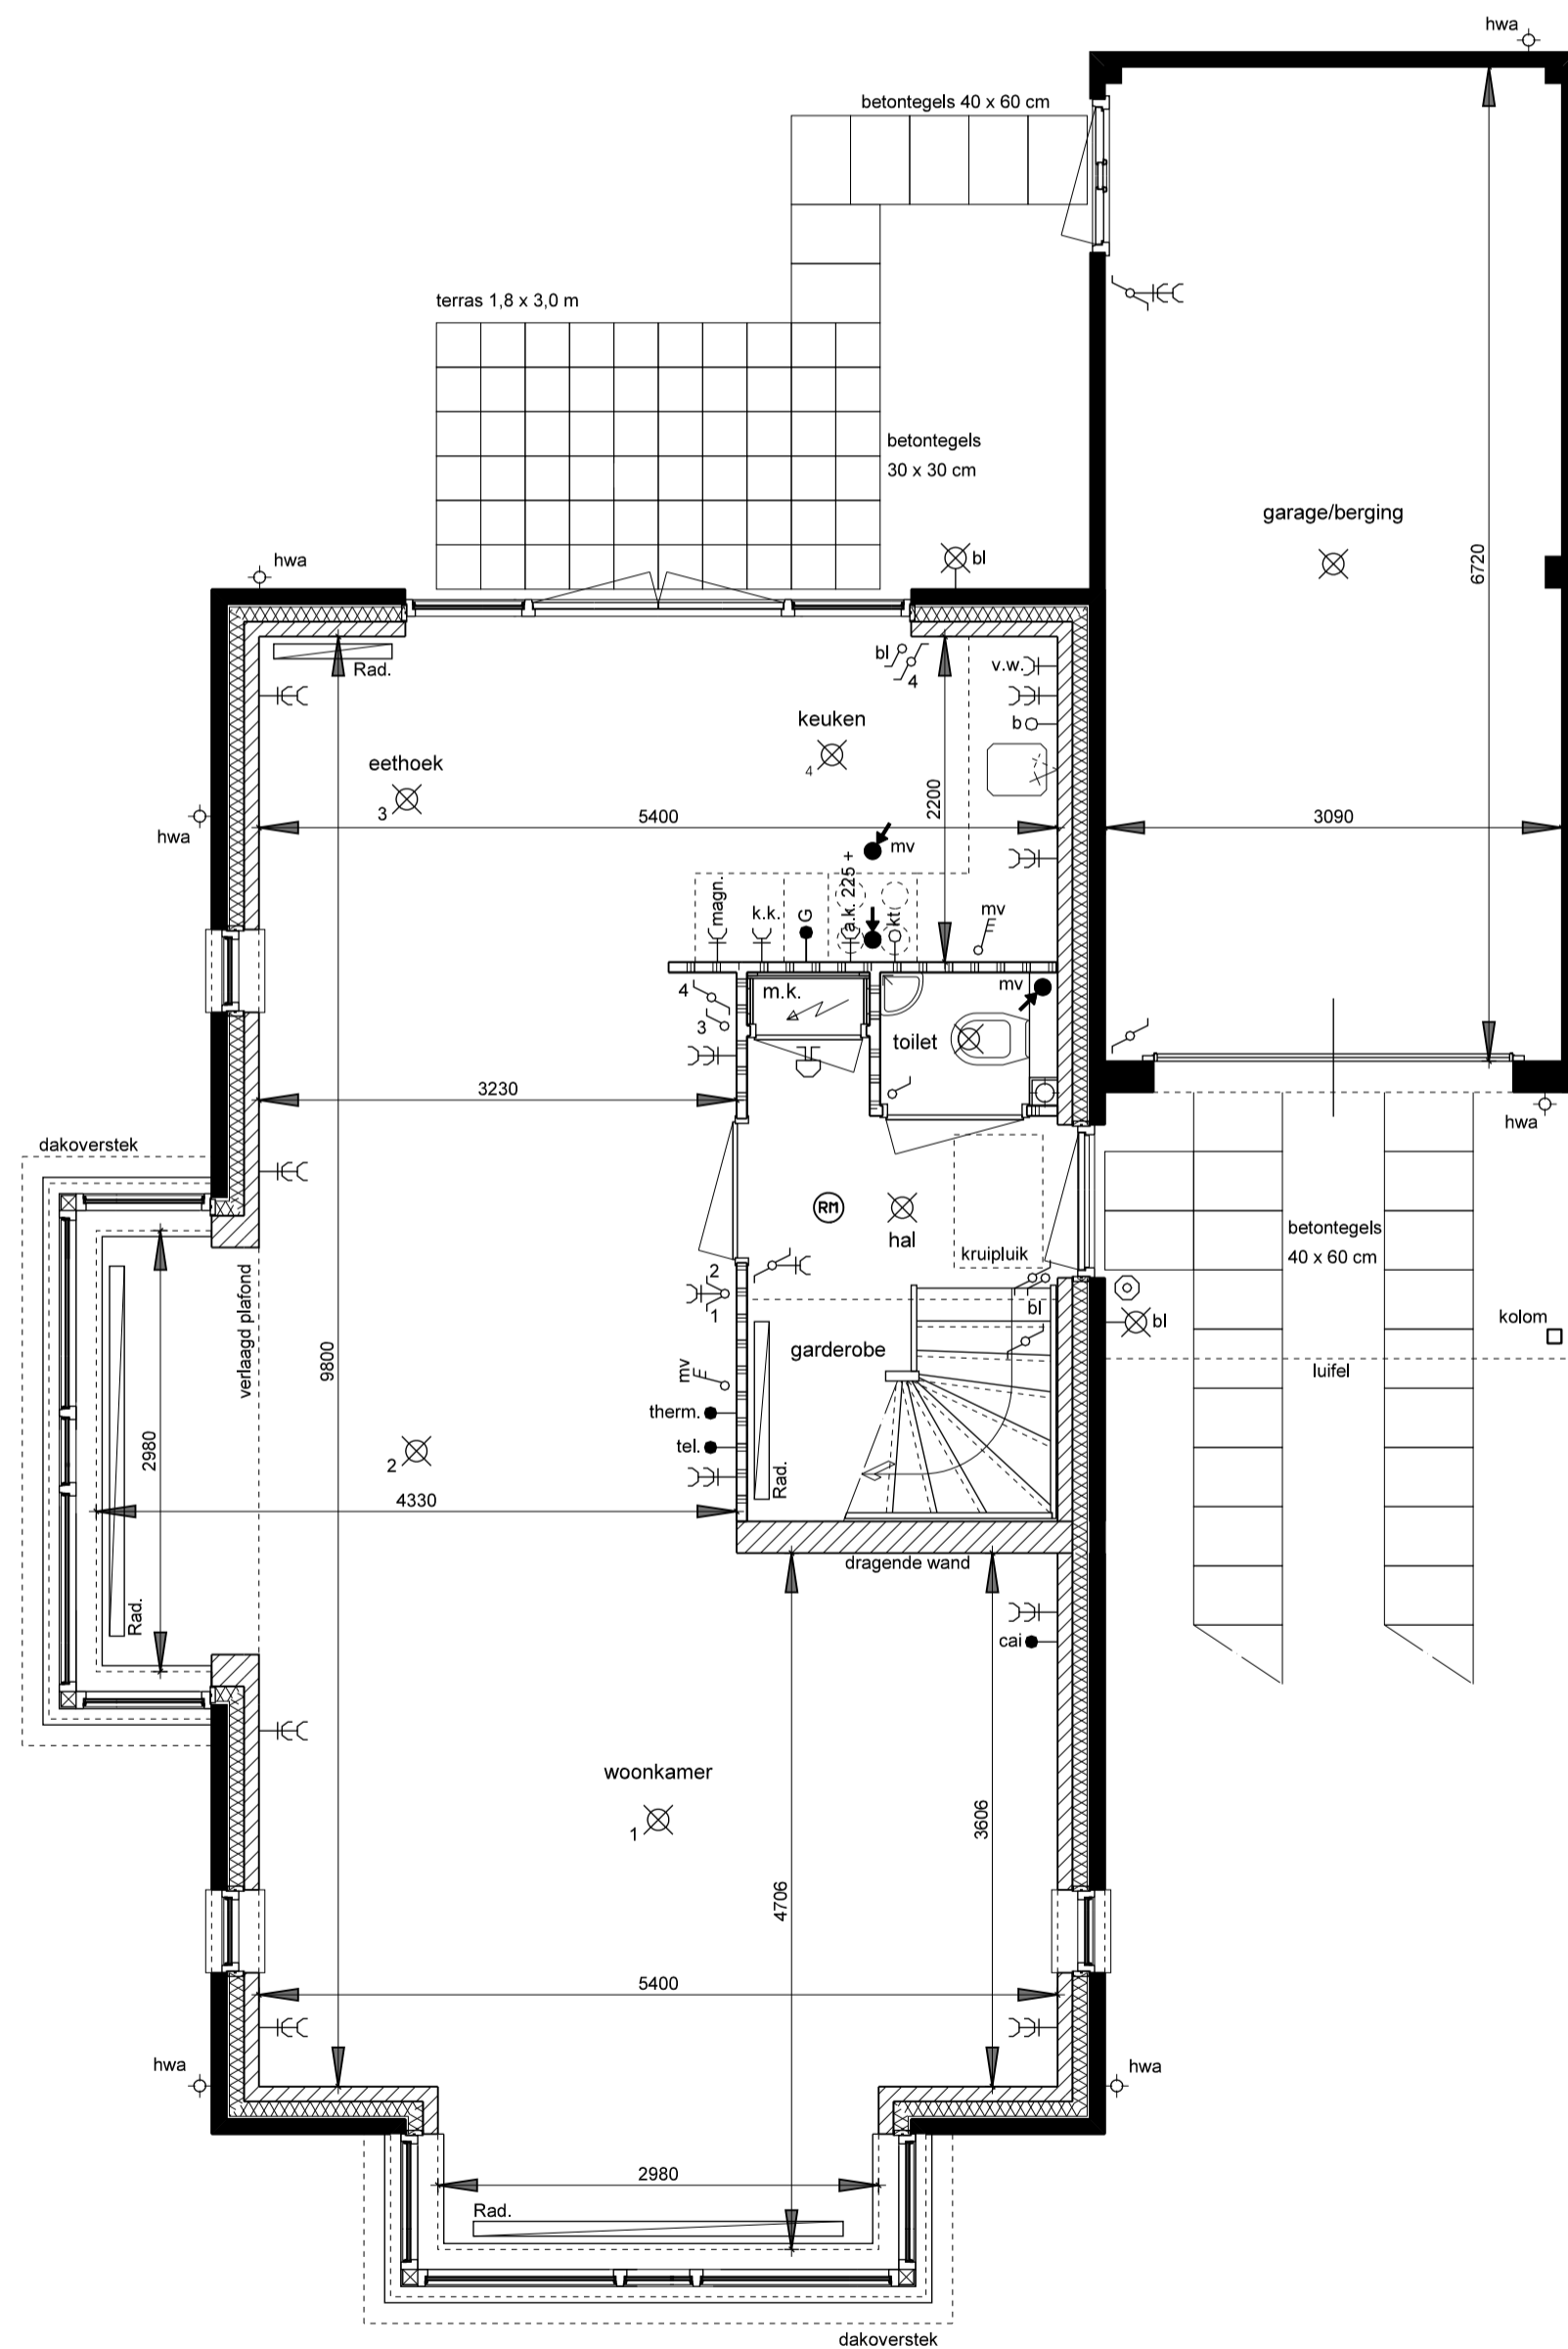


Begane grond




voor materialen zie materiaallijst


Alle maten op tekening zijn circa-maten en niet geschikt voor opdrachten aan derden.
De keukeninrichting en apparatuur die op tekening zijn aangegeven dienen uitsluitend ter indicatie.
De op tekening aangegeven radiatoren geven een indicatie afmeting, locatie en aantallen volgens opgave installateur

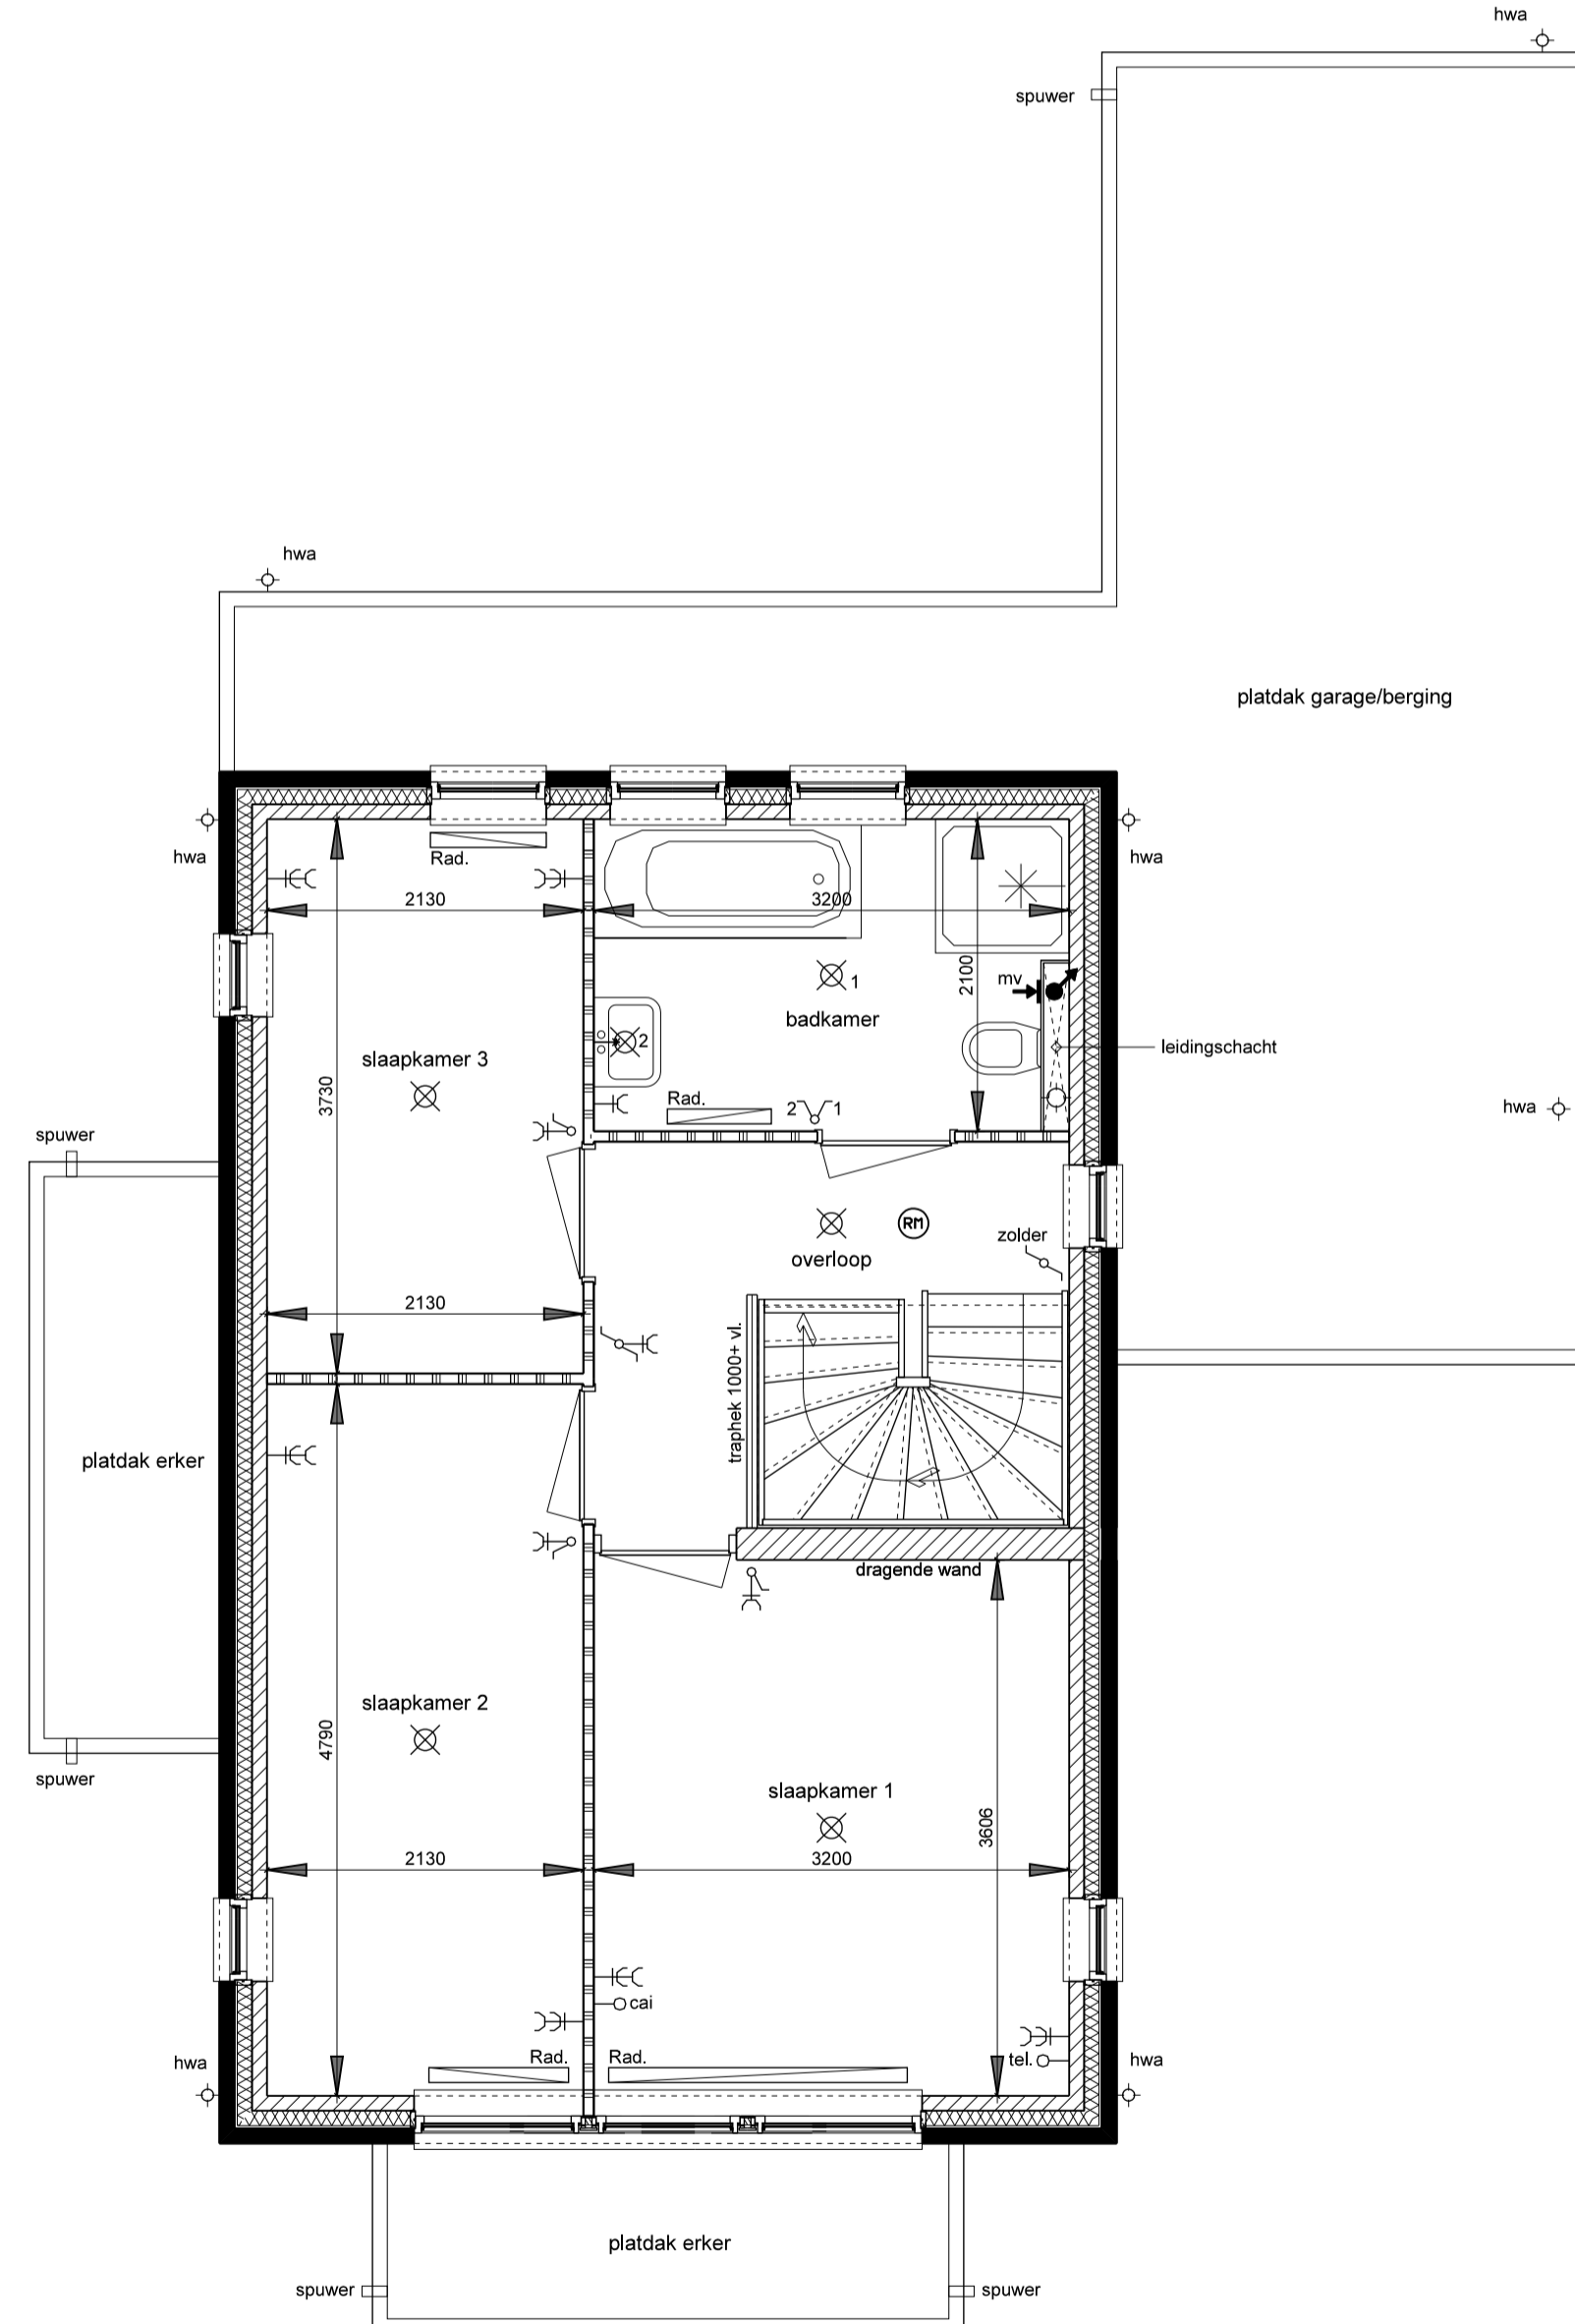

1e Verdieping

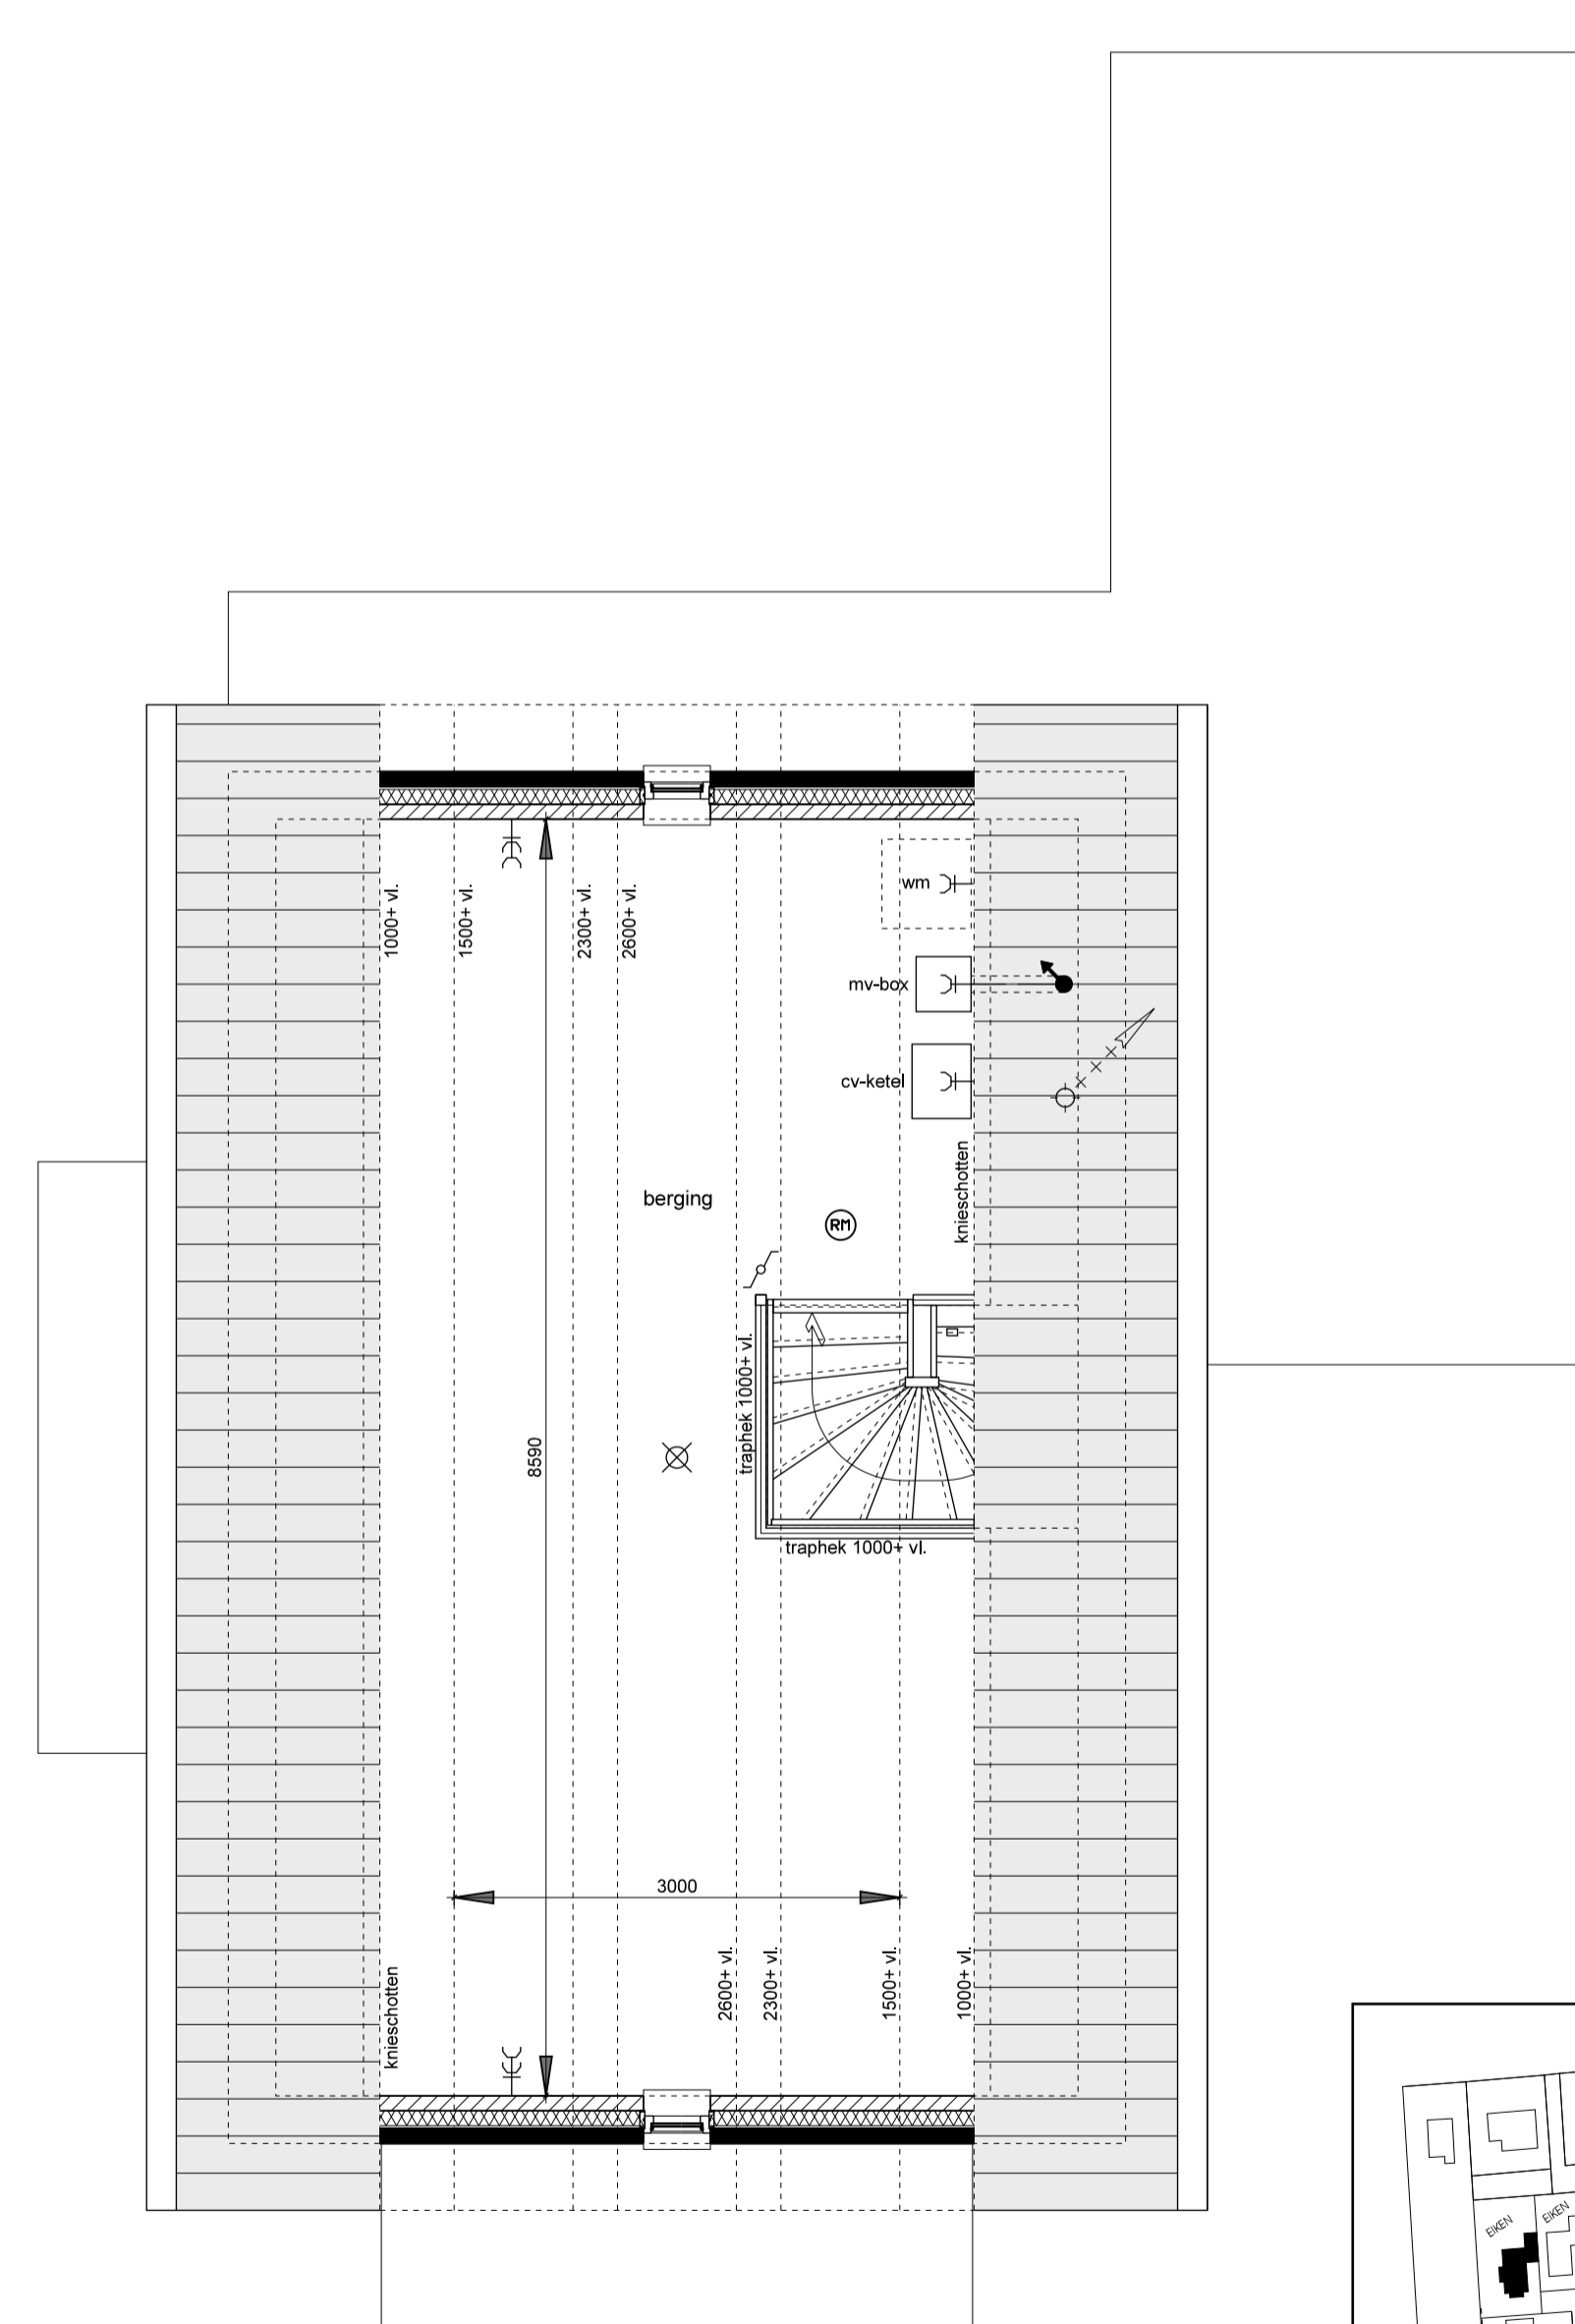

2e Verdieping

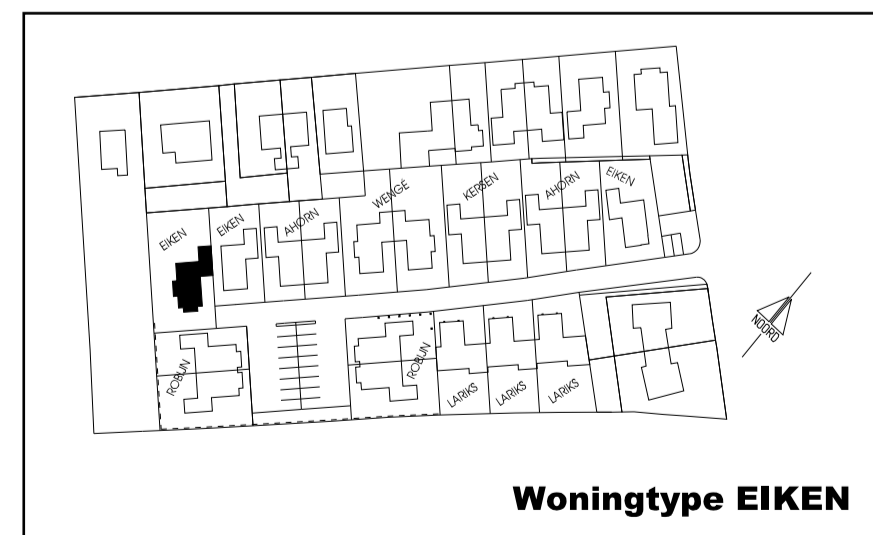

Woningtype EIKEN

Project : Nieuwbouw 18 woningen a/d Molenweg te Elden

Opdrachtgever : De Bunte Vastgoed B.V.
Amsterdamsseweg 34a
Postbus 8029, 6710 AA Ede
tel: 0318-693370

Projektnr. : 0428

Tek.nnr. : VT.A-01

Schaal : 1:100 / 1:50

Datum : 11-04-2011

GEW. 1 : _____

GEW. 2 : _____

GEW. 3 : _____

GEW. 4 : _____

GEW. 5 : _____

GEW. 6 : _____

GEW. 7 : _____

GEW. 8 : _____

Verkooptekeningen Woningtype EIKEN (basiswoning)
geveltekeningen, plattegronden, dwarsdoorsnede A-A

De Jong + Lafeber Architecten
Postbus 88, 6720 AB Bernhekom tel: 0318-416644 fax: 0318-418781 E-mail: info@dejong-lafeber.nl