


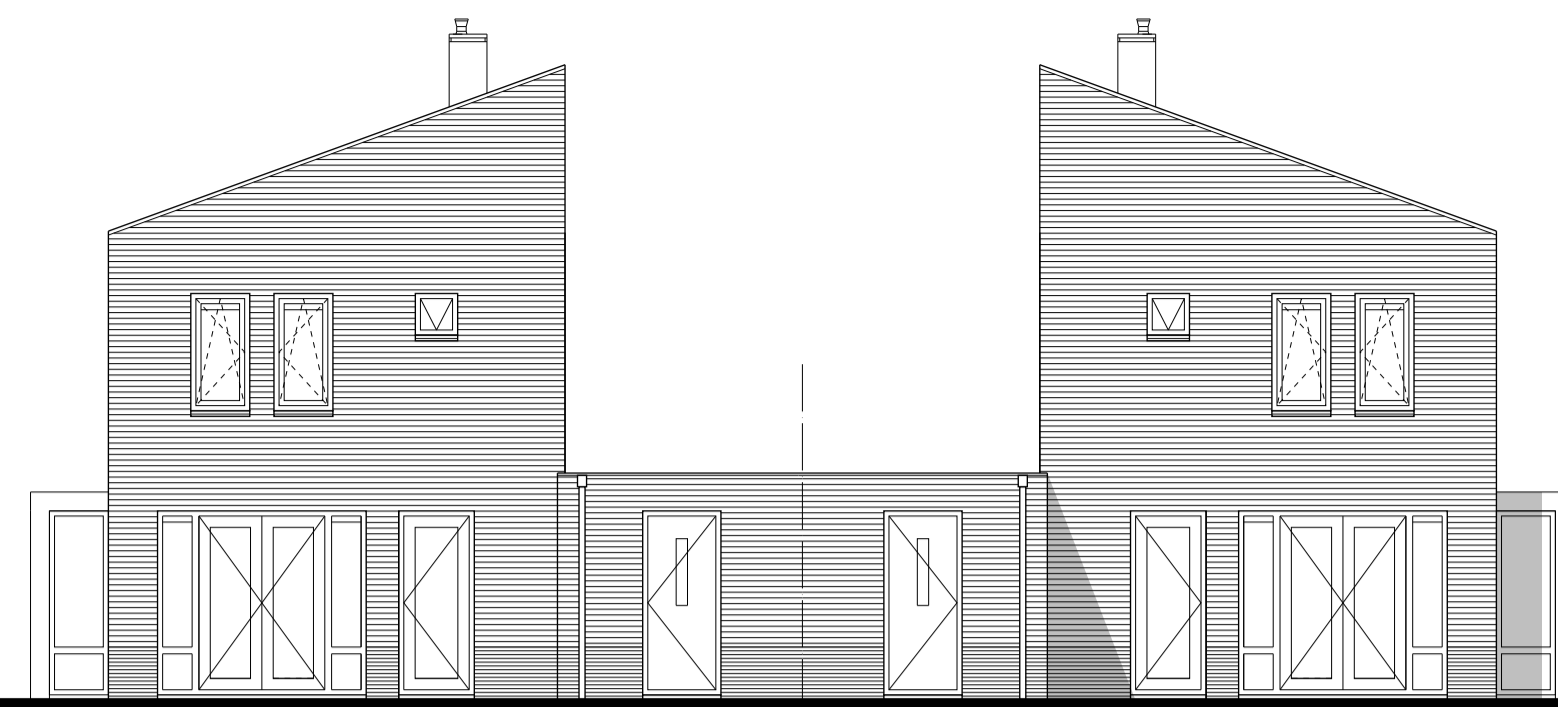

Voorgevel




Rechter zijgevel



Achtergevel



Linker zijgevel

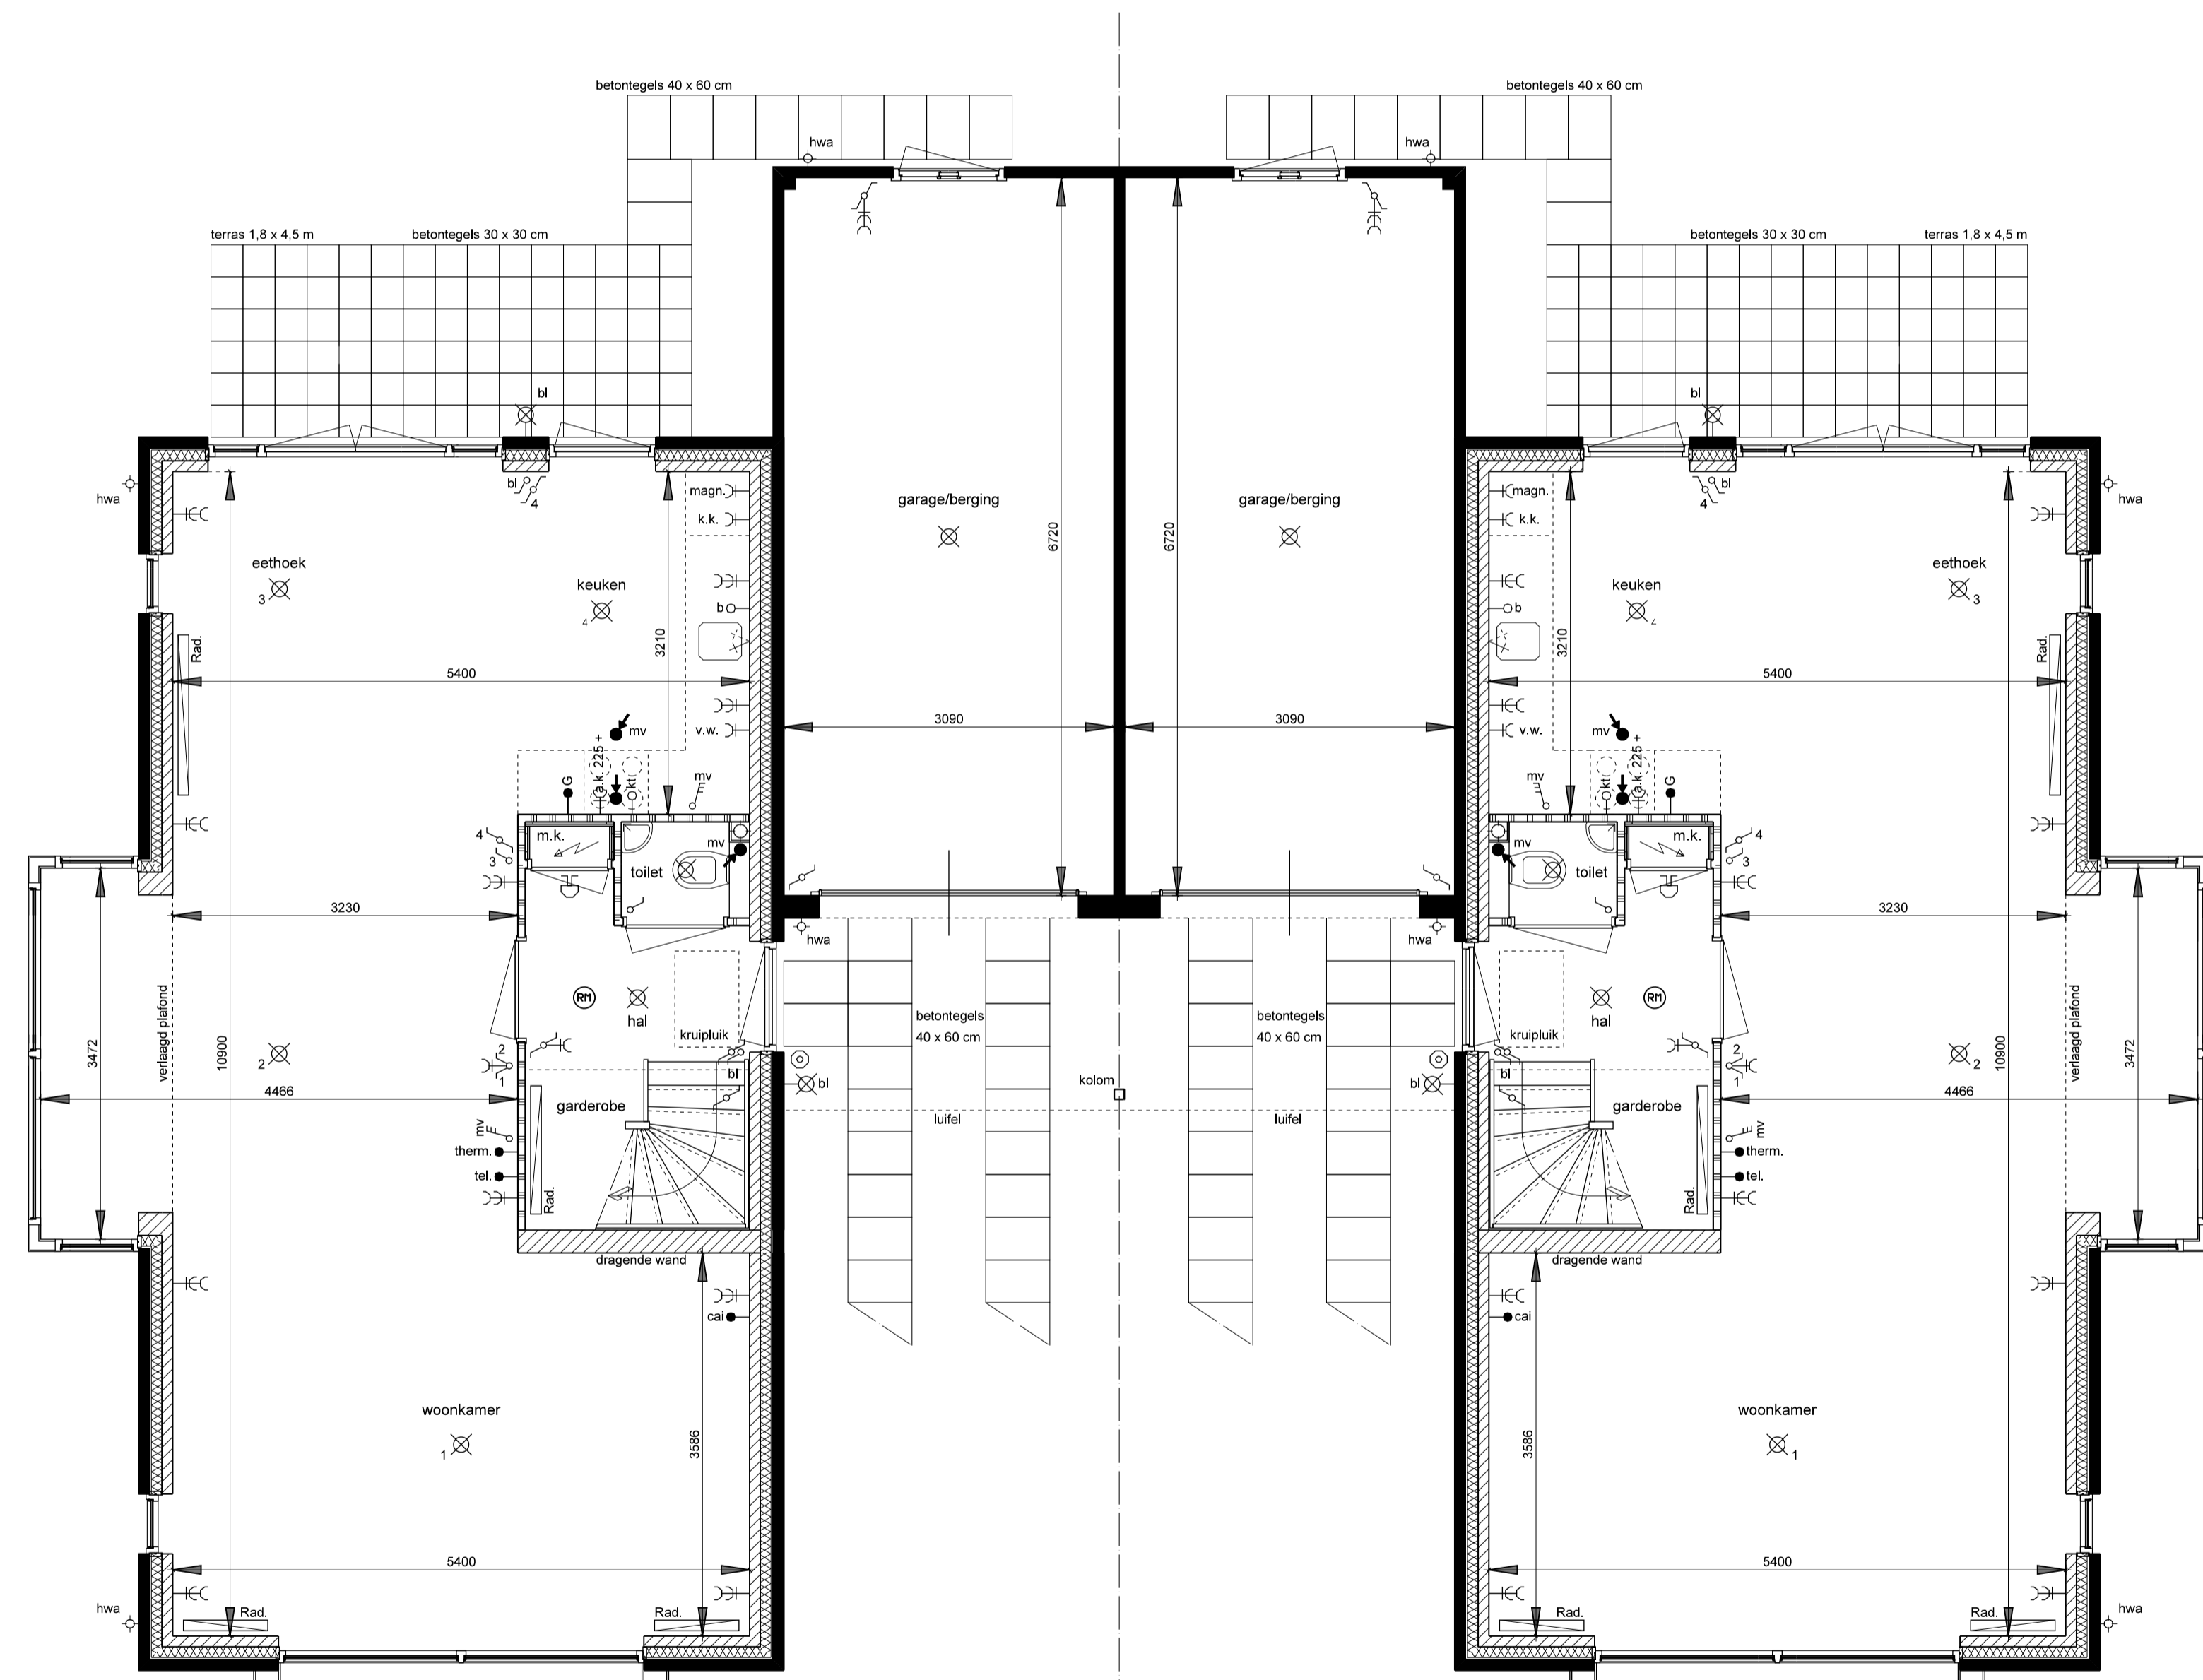


Begane grond



voor materialen zie materiaallijst


Alle maten op tekening zijn circa-maten en niet geschikt voor opdrachten aan derden. De keukeninrichting en apparatuur die op tekening zijn aangegeven dienen uitsluitend ter indicatie.

De op tekening aangegeven radiatoren geven een indicatie afmeting, locatie en aantallen volgens opgave installateur

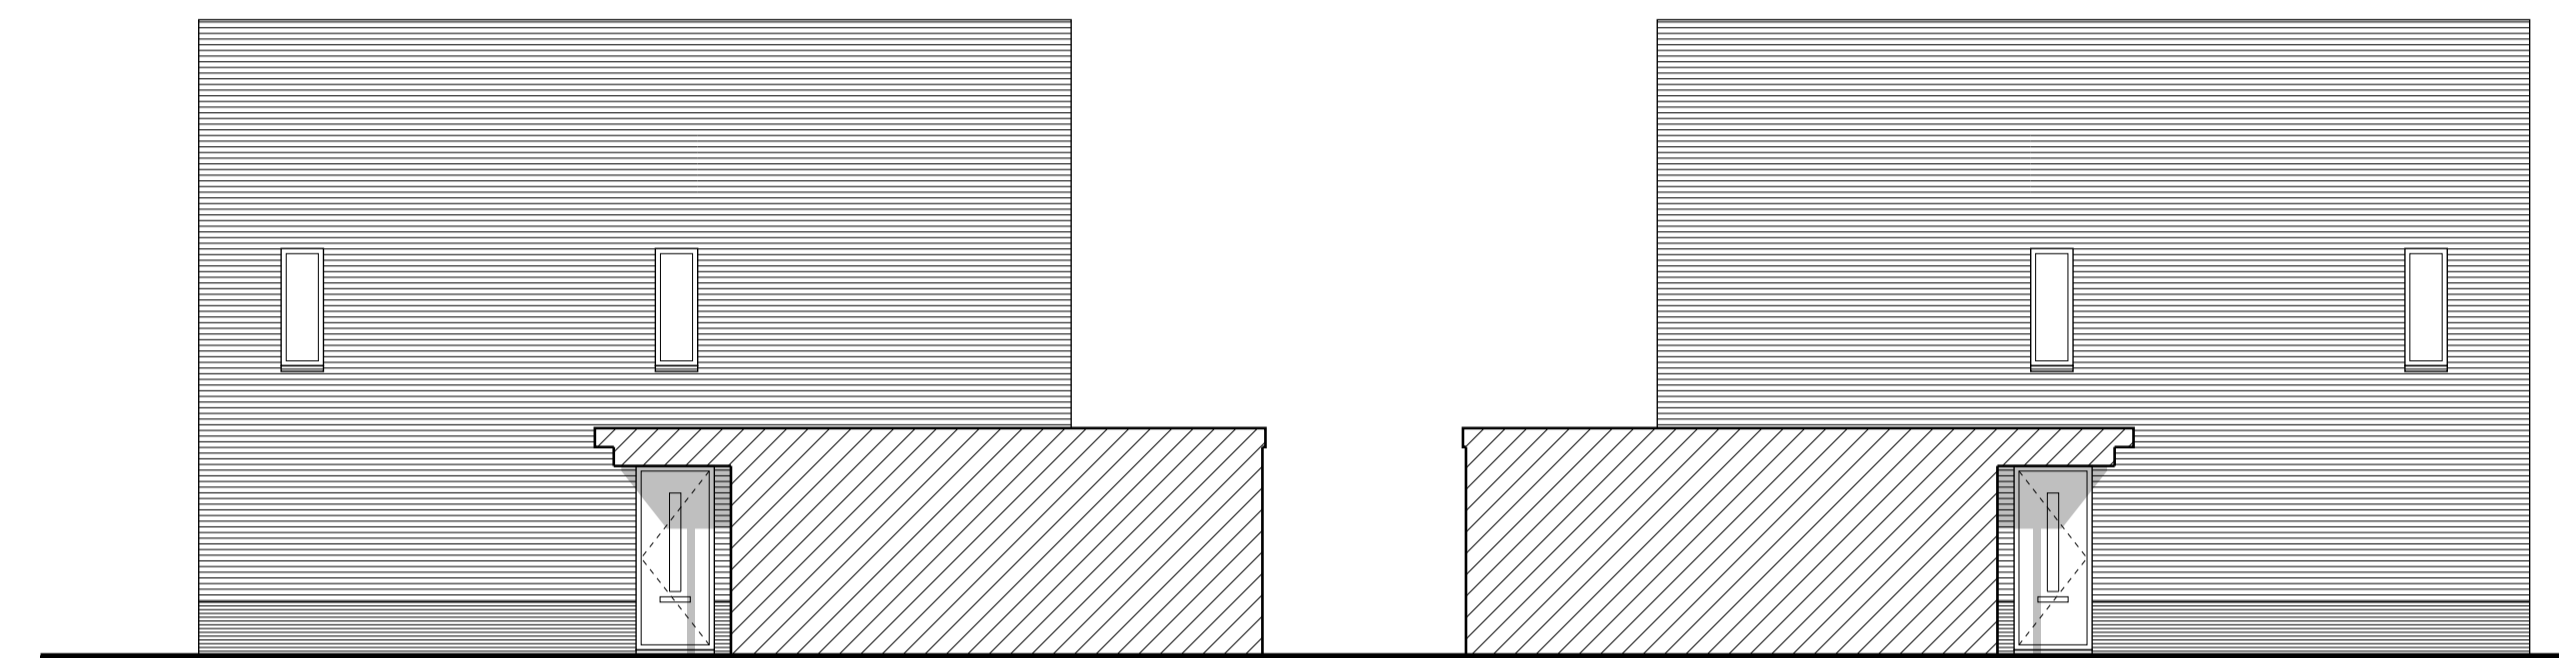


Rechter zijgevel

Linker zijgevel

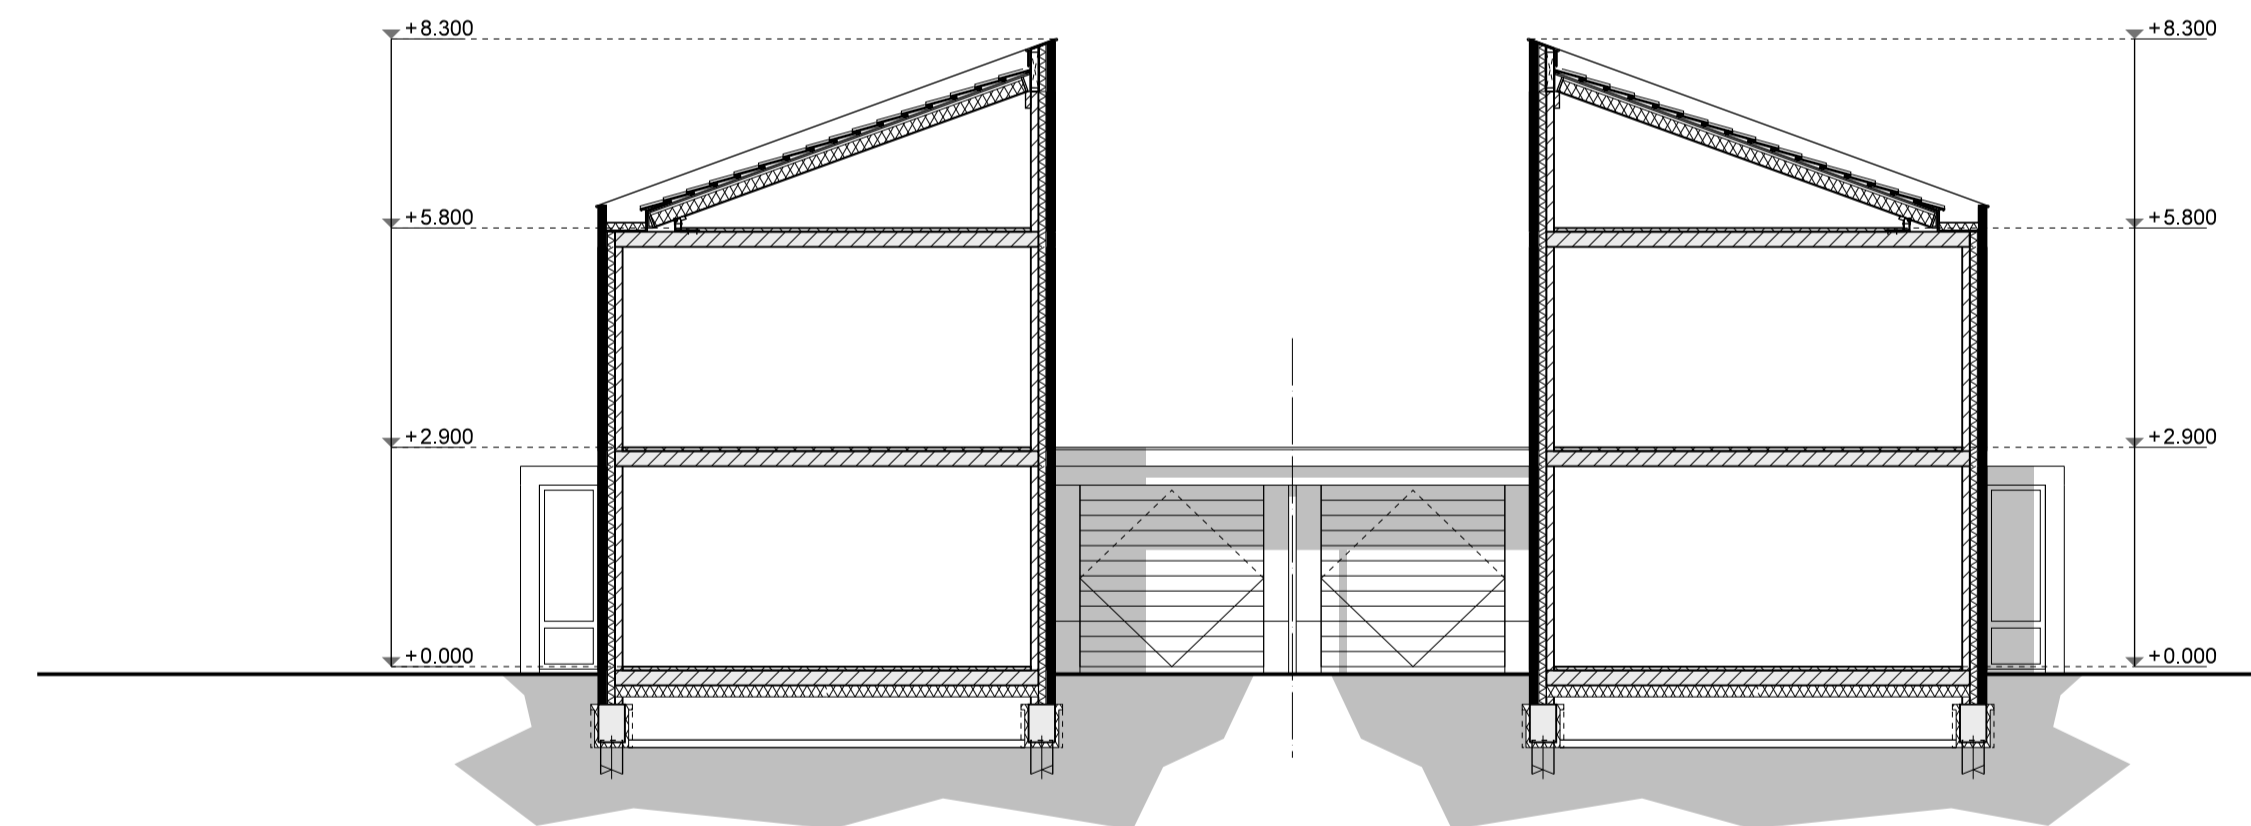

Dwarsdoorsnede A-A

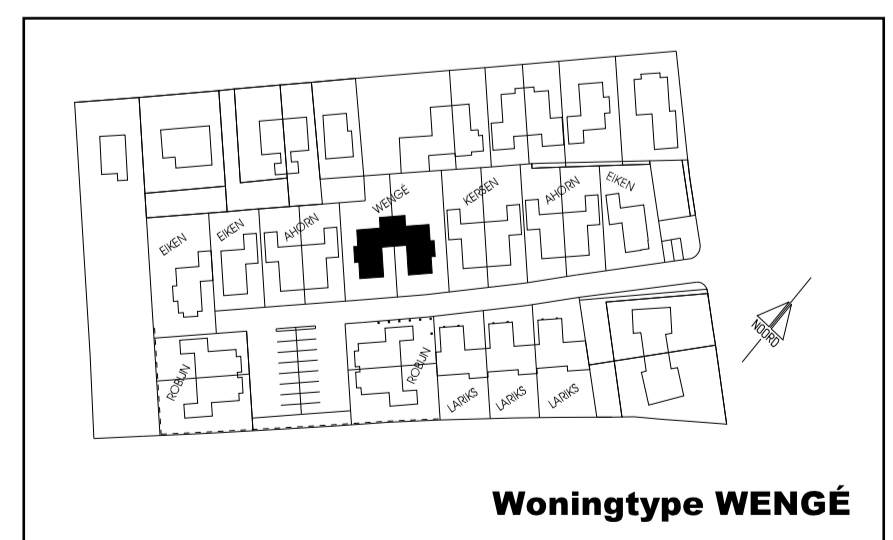

Woningtype WENGÉ

Project : Nieuwbouw 18 woningen a/d Molenweg te Elden

Opdrachtgever : De Bunte Vastgoed B.V., Amsterdamseweg 34a, Postbus 8029, 6710 AA Ede, tel: 0318-693370

Projectnr. : 0428

Tek.nr. : VT.EF-01

Schaal : 1:100 / 1:50

Datum : 11-04-2011

GEW. 1 : _____

GEW. 2 : _____

GEW. 3 : _____

GEW. 4 : _____

GEW. 5 : _____

GEW. 6 : _____

GEW. 7 : _____

GEW. 8 : _____

Verkooptekeningen Woningtype WENGÉ (basiswoning)
geveltekeningen, dwarsdoorsnede A-A, plattegrond begane grond

De Jong + Lafeber Architecten
Postbus 88, 6720 AB Bennekom, tel: 0318-416644 fax: 0318-418781 E-mail: info@dejong-lafeber.nl