


1e Verdieping




voor materialen zie materiaallijst

Alle maten op tekening zijn circa-maten en niet geschikt voor opdrachten aan derden.
 De keukeninrichting en apparatuur die op tekening zijn aangegeven dienen uitsluitend ter indicatie.
 De op tekening aangegeven radiatoren geven een indicatie afmeting, locatie en aantallen volgens opgave installateur.

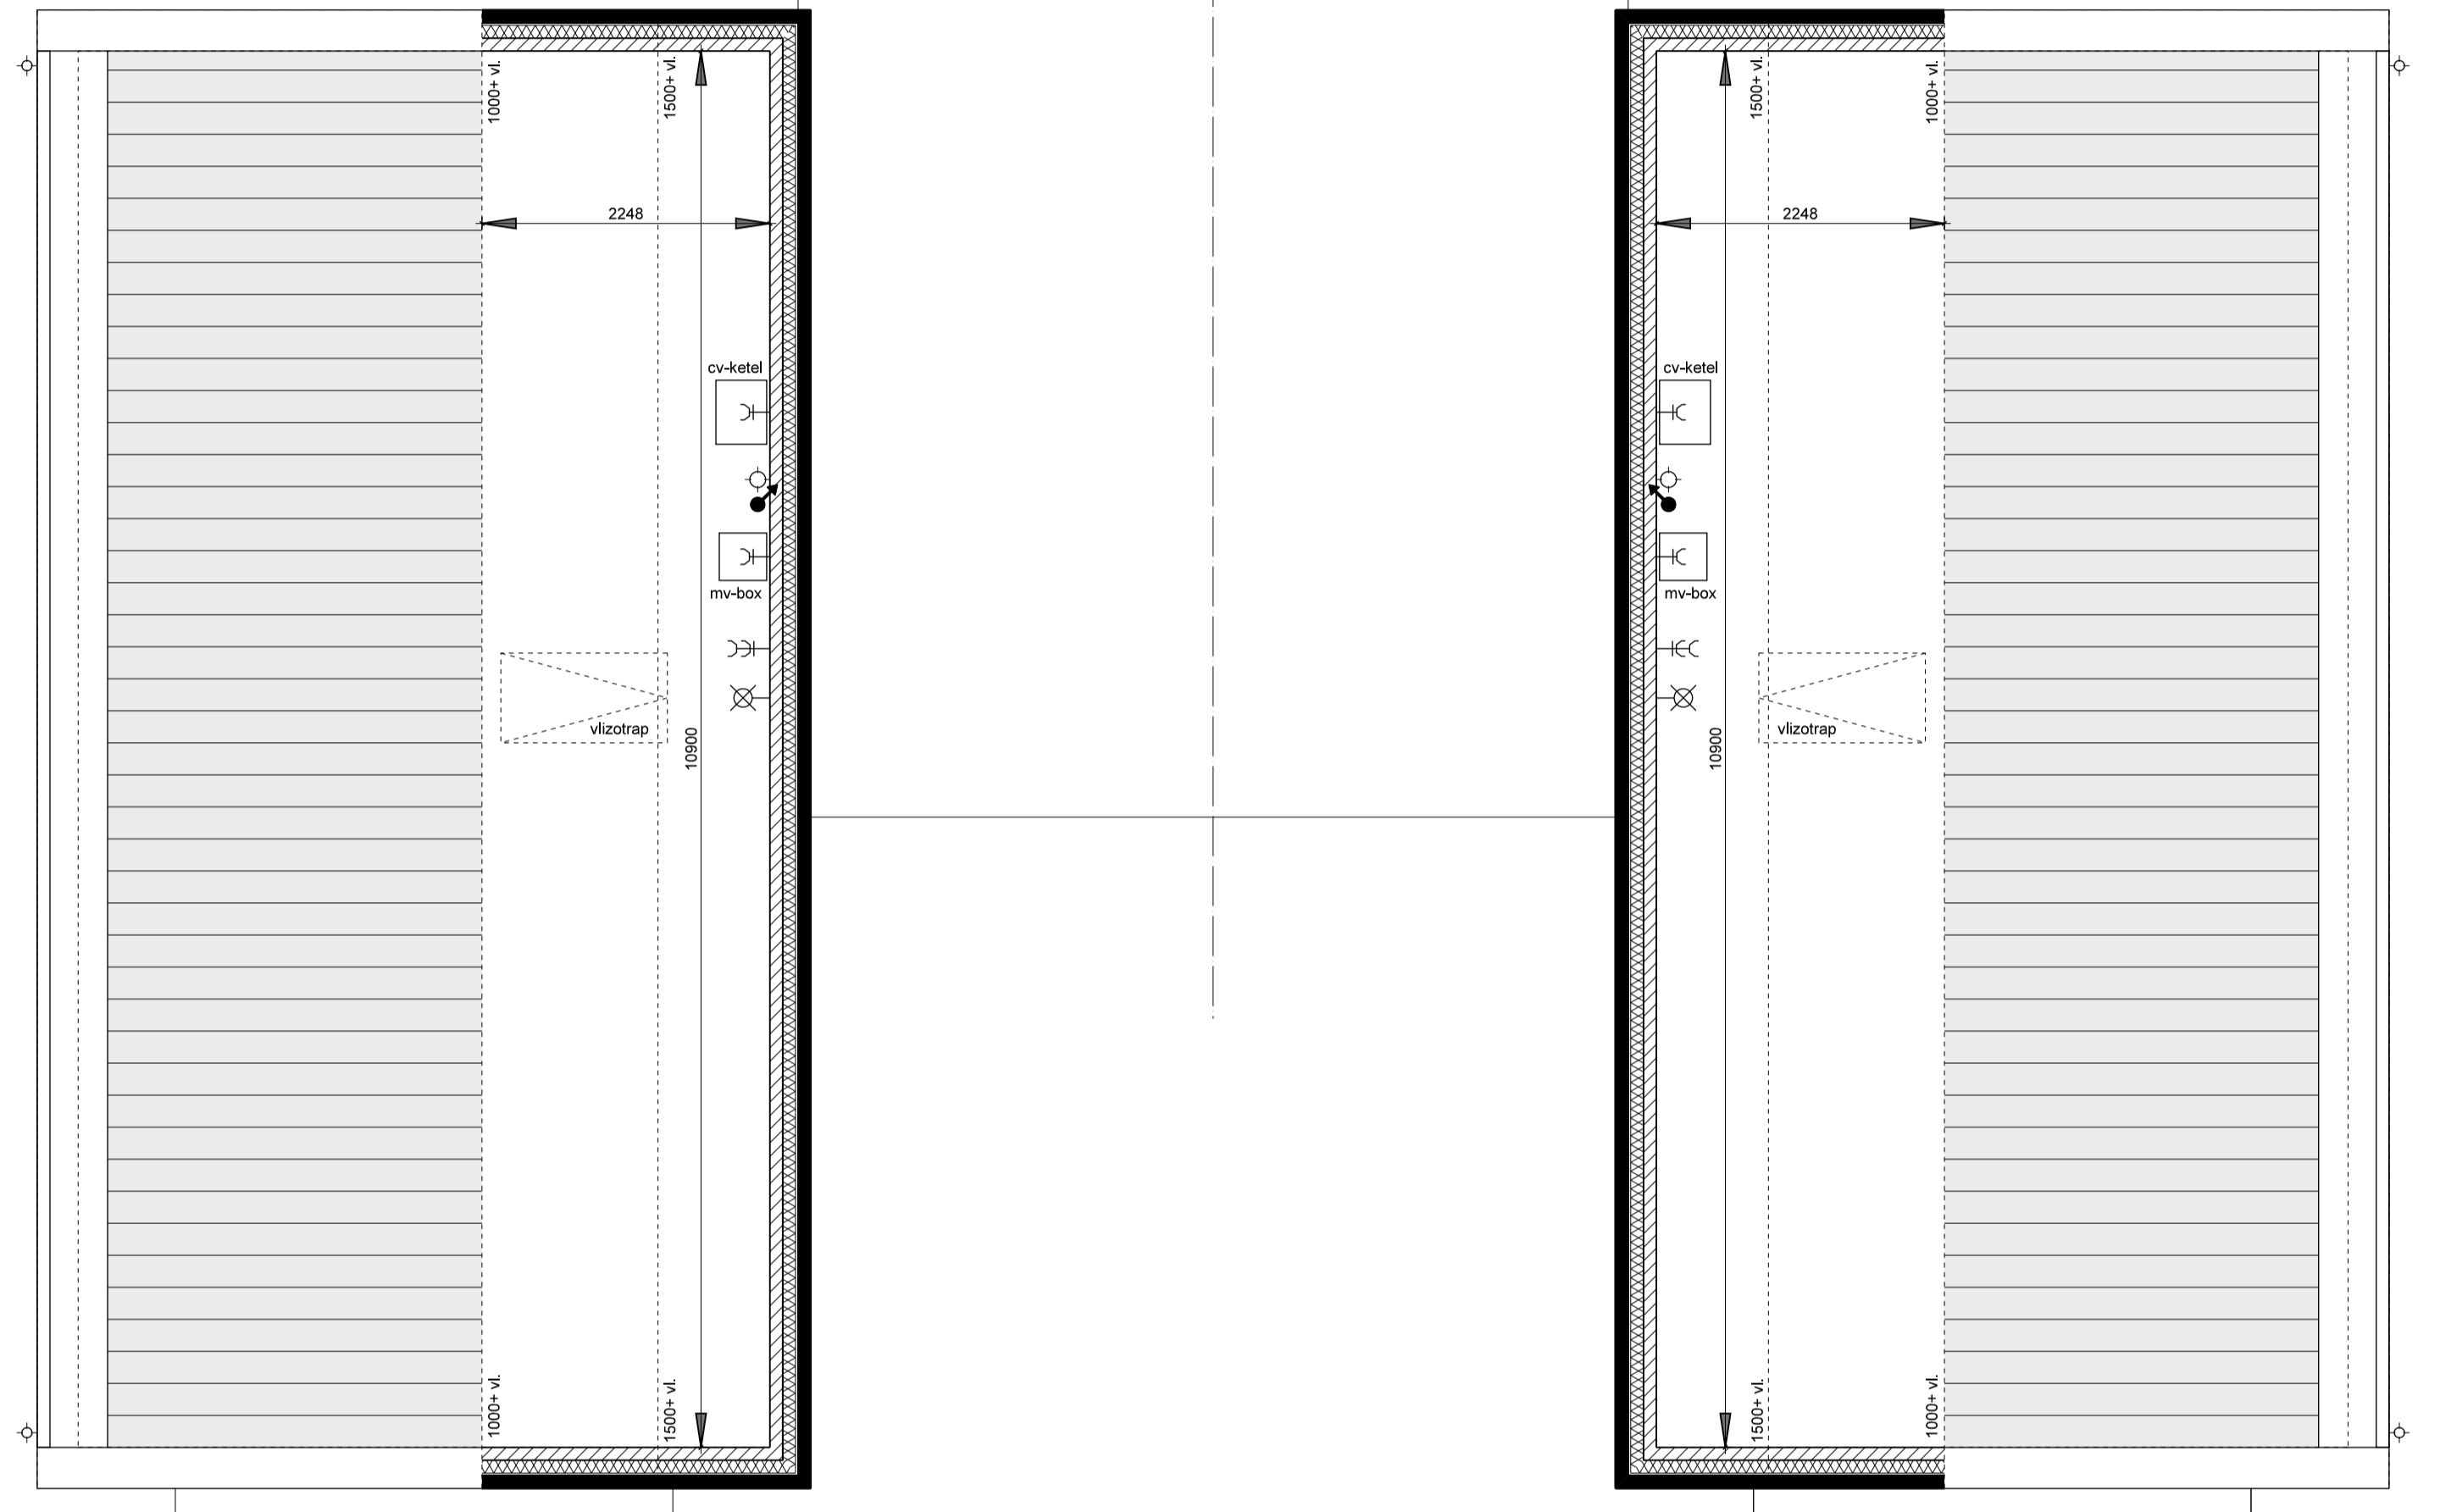

2e Verdieping

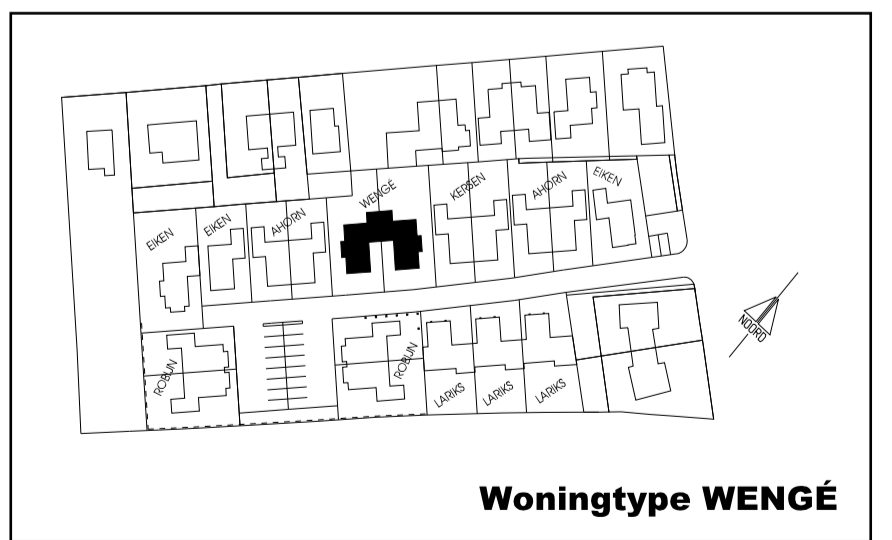

Woningtype WENGÉ

Project : Nieuwbouw 18 woningen a/d Molenweg te Elden	Opdrachtgever : De Bunte Vastgoed B.V. Amsterdamsseweg 34a Postbus 8029, 67110 AA Ede tel: 0318-693370	Projectnr. : 0428
Verkooptekeningen Woningtype WENGÉ (basiswoning) plattegronden 1e verdieping en 2e verdieping		Tek.nr. : VT.EF-02 Schaal : 1:50
De Jong + Lafeber Architecten Postbus 88, 6720 AB Bernekom tel: 0318-416644 fax: 0318-418781 E-mail: info@dejong-lafeber.nl		Datum : 11-04-2011 GEW. 1 : GEW. 2 : GEW. 3 : GEW. 4 : GEW. 5 : GEW. 6 : GEW. 7 : GEW. 8 :