





Voorgevel

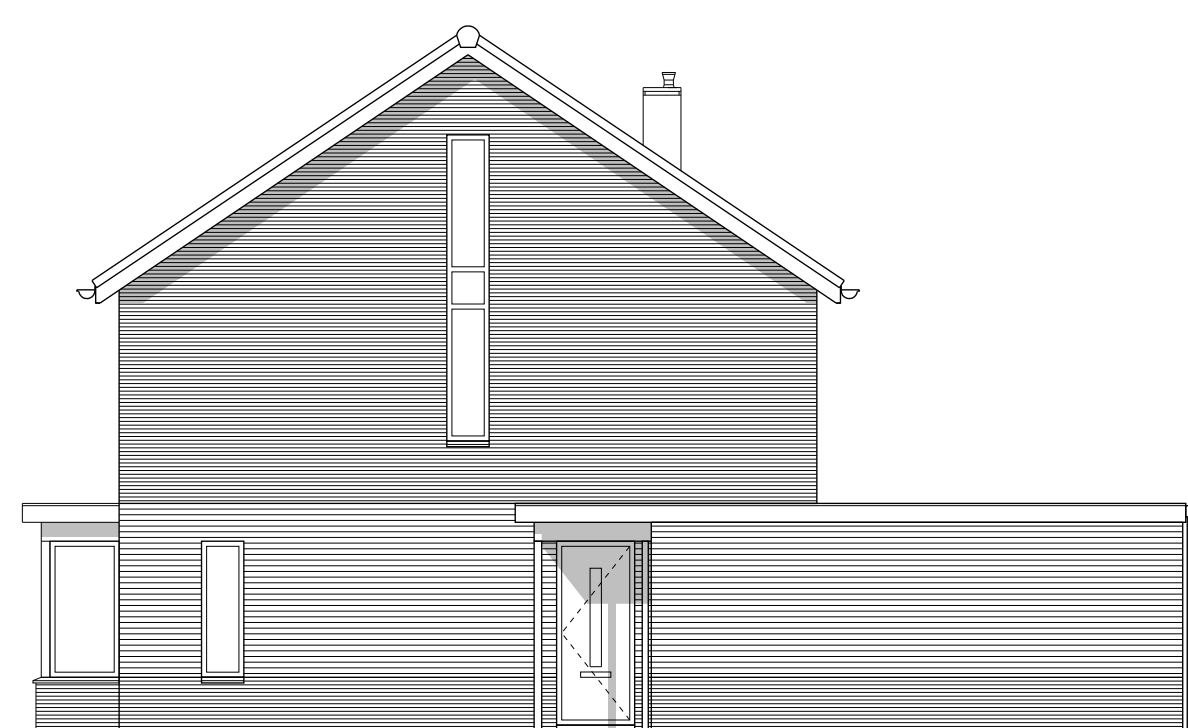


Rechter zijgevel




Achtergevel

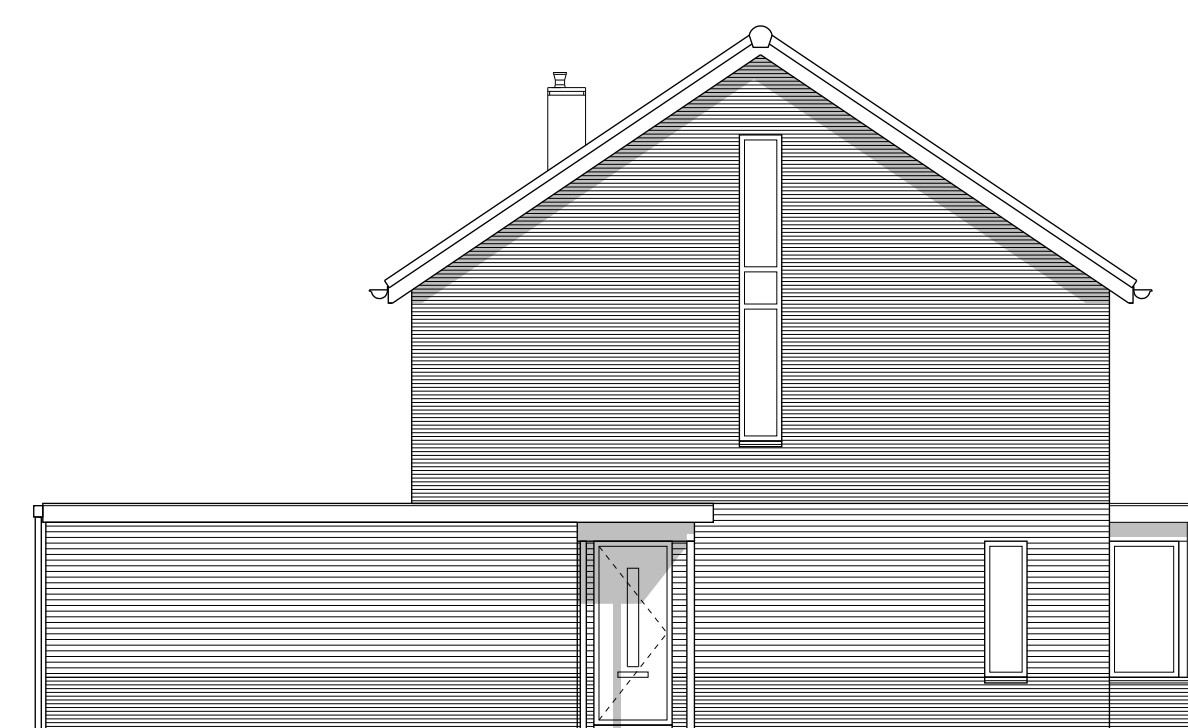

Linker zijgevel

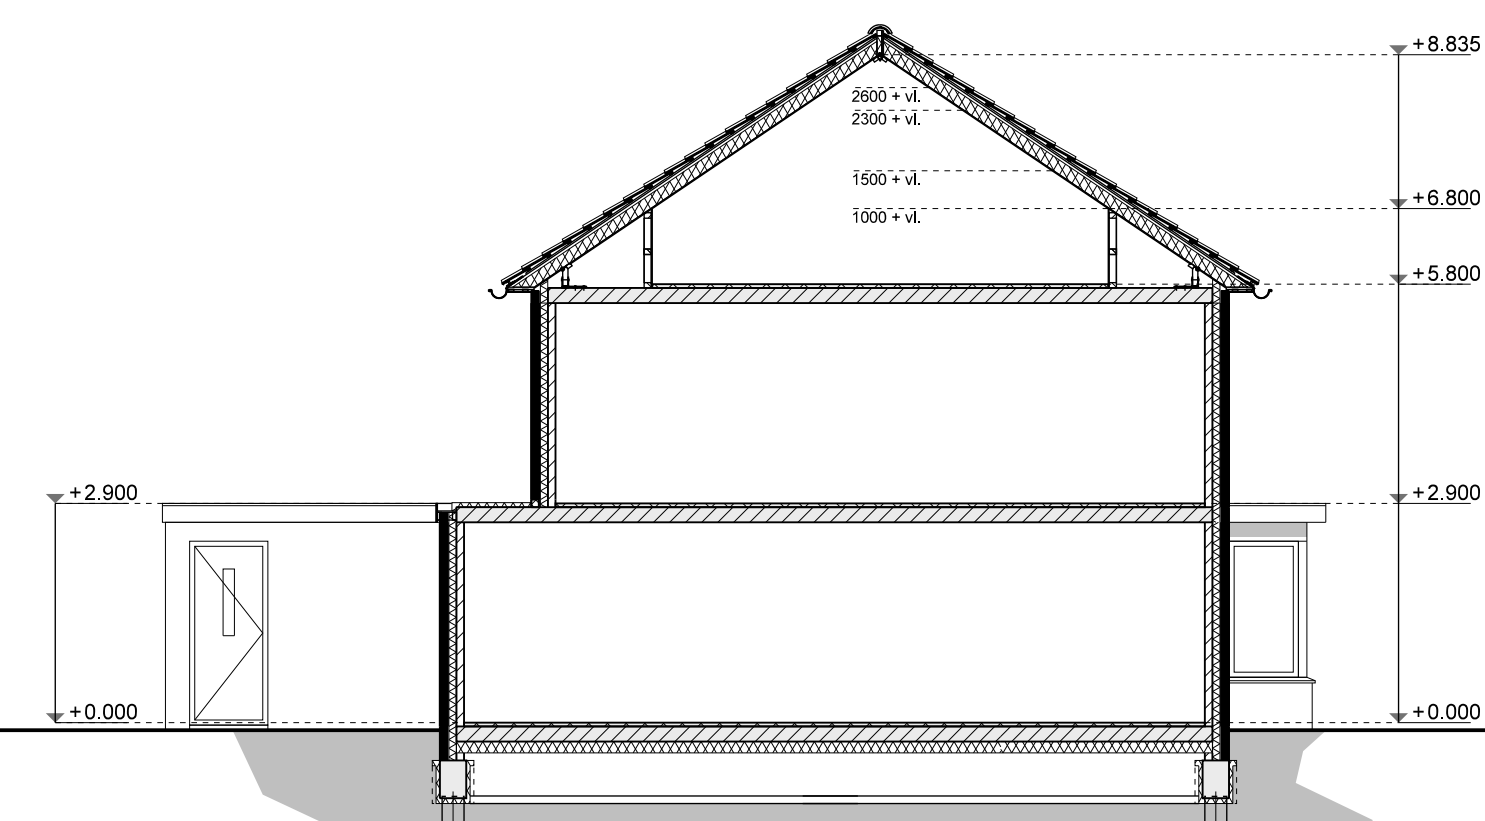


Dwarsdoorsnede A-A

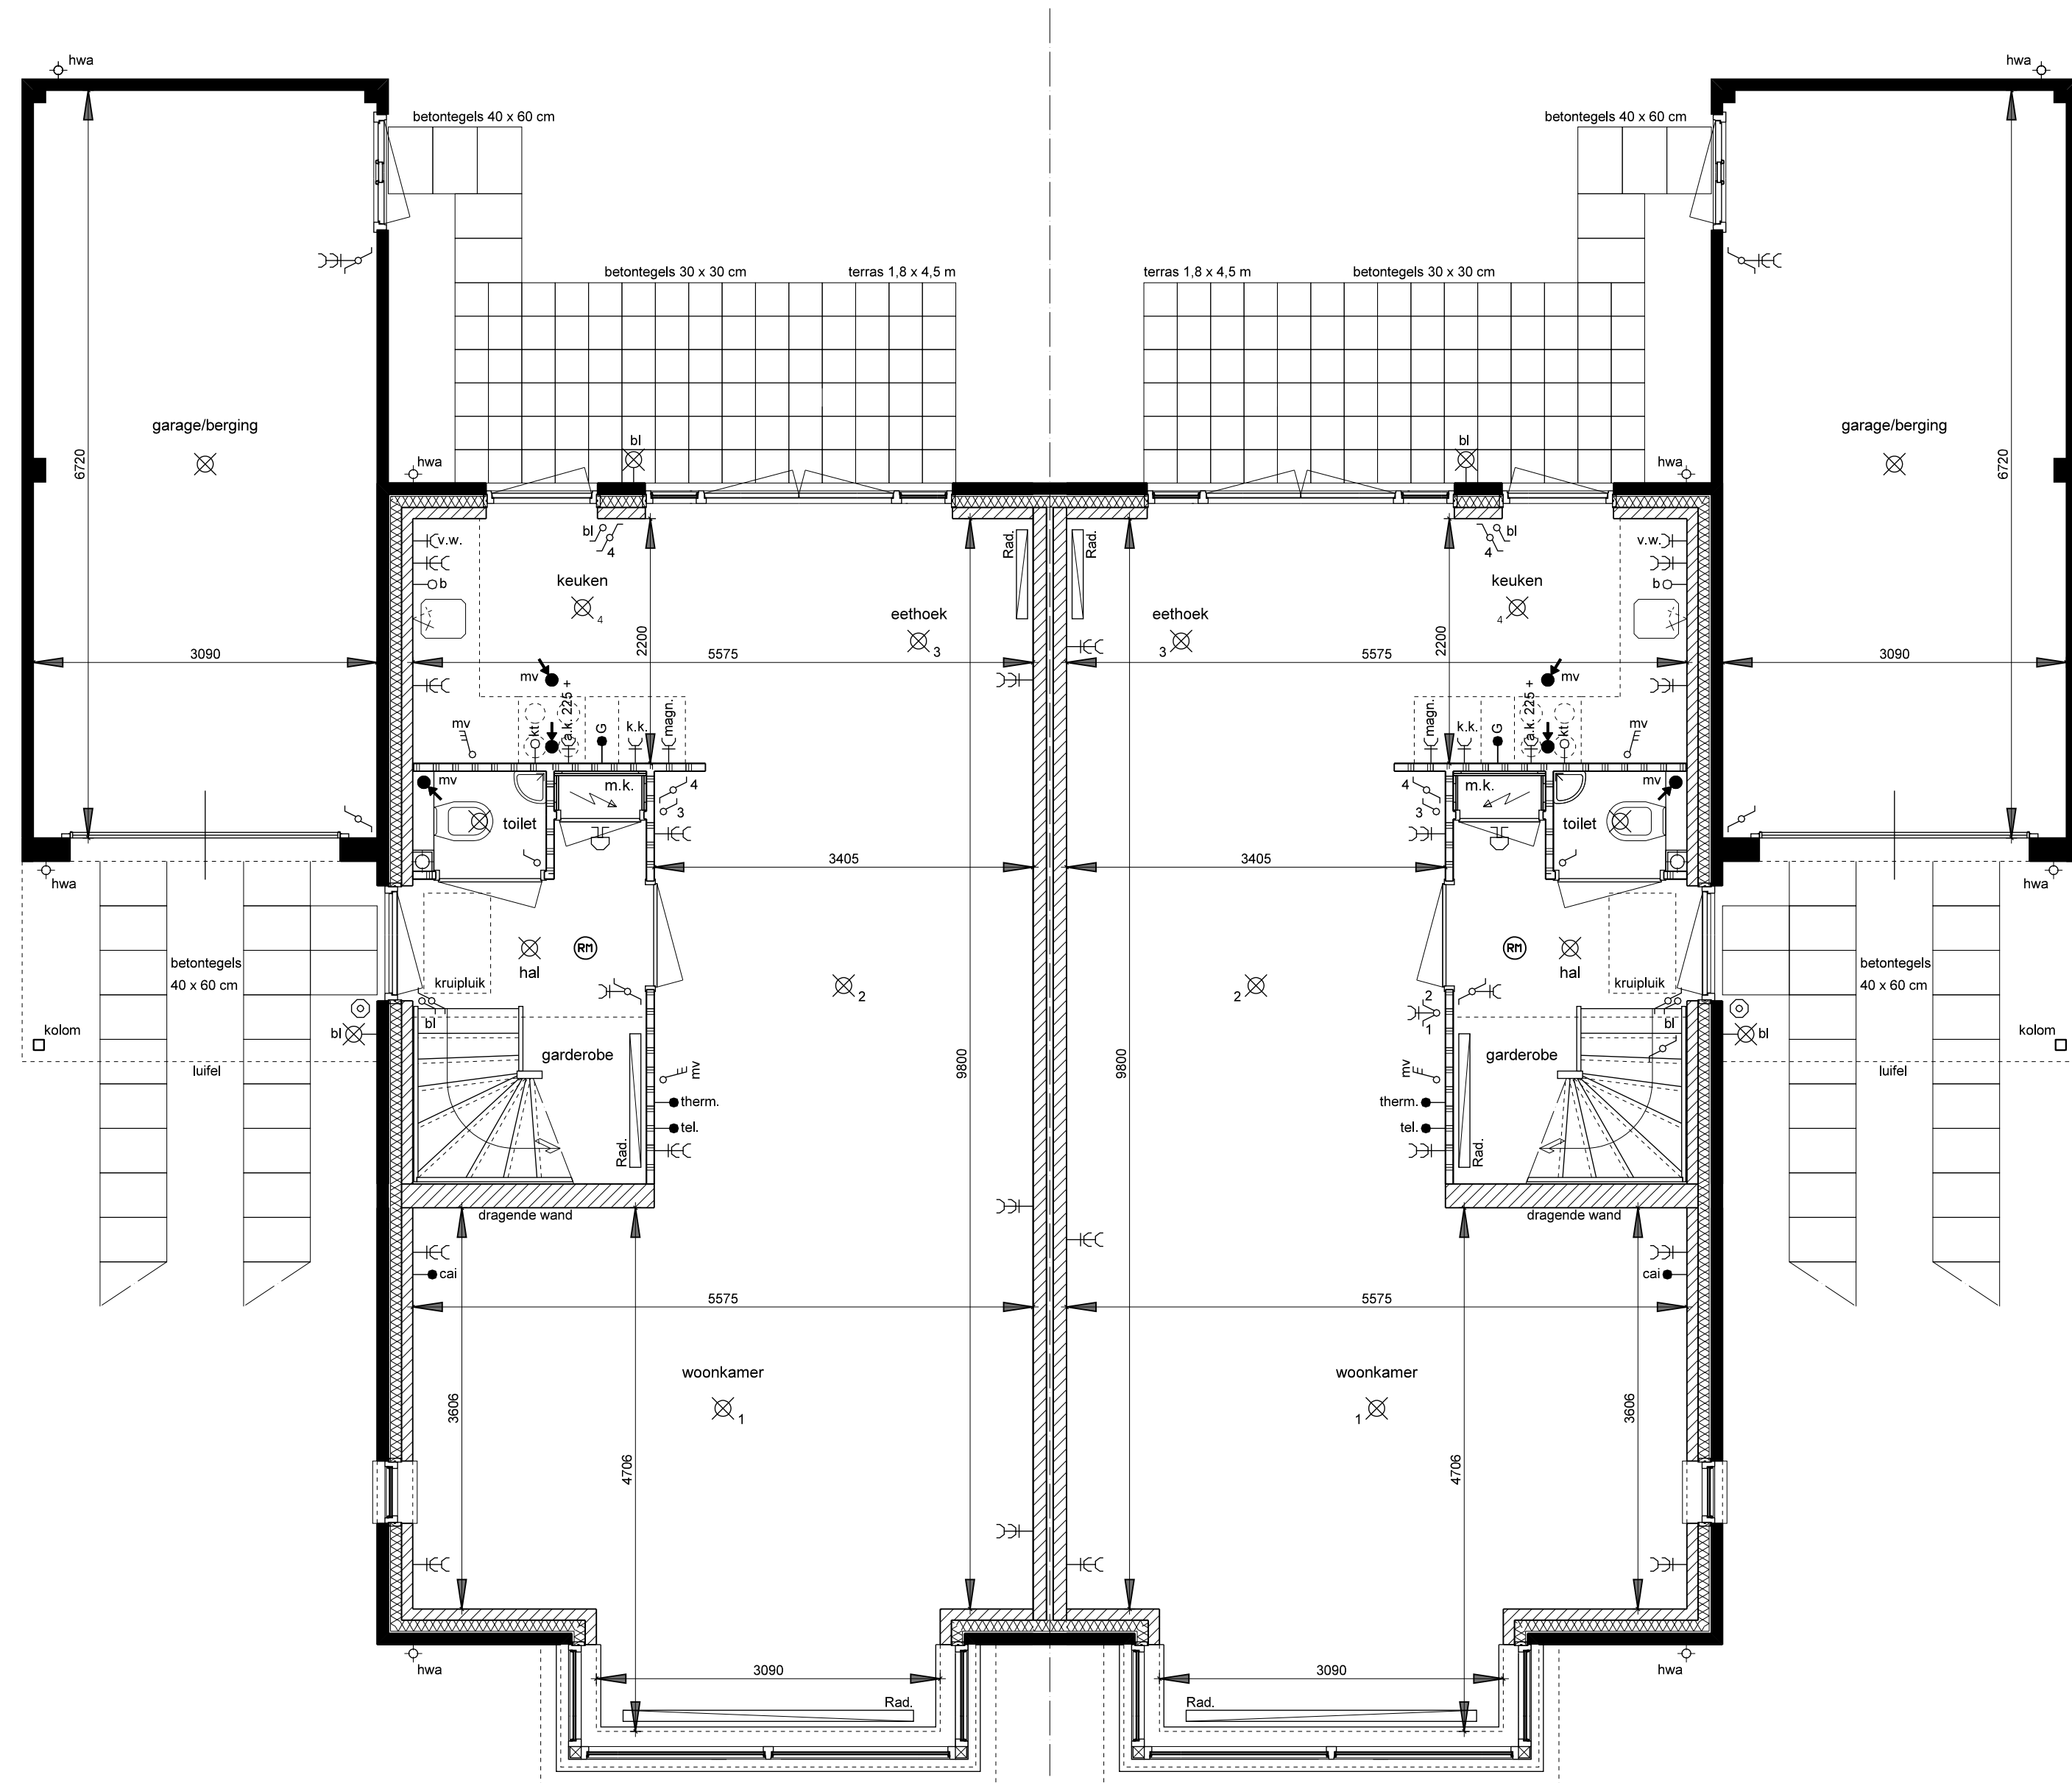


Begane grond




voor materialen zie materiaallijst  
 Alle maten op tekening zijn circa-maten en niet geschikt voor opstraken aan denken.  
 De keukenuitrusting en apparatuur die op tekening zijn aangegeven dienen  
 veldruimte te worden.  
 De op tekening aangegeven radiatoren geven een indicatie  
 afmeting, locatie en aantallen volgens opgegeven installateur

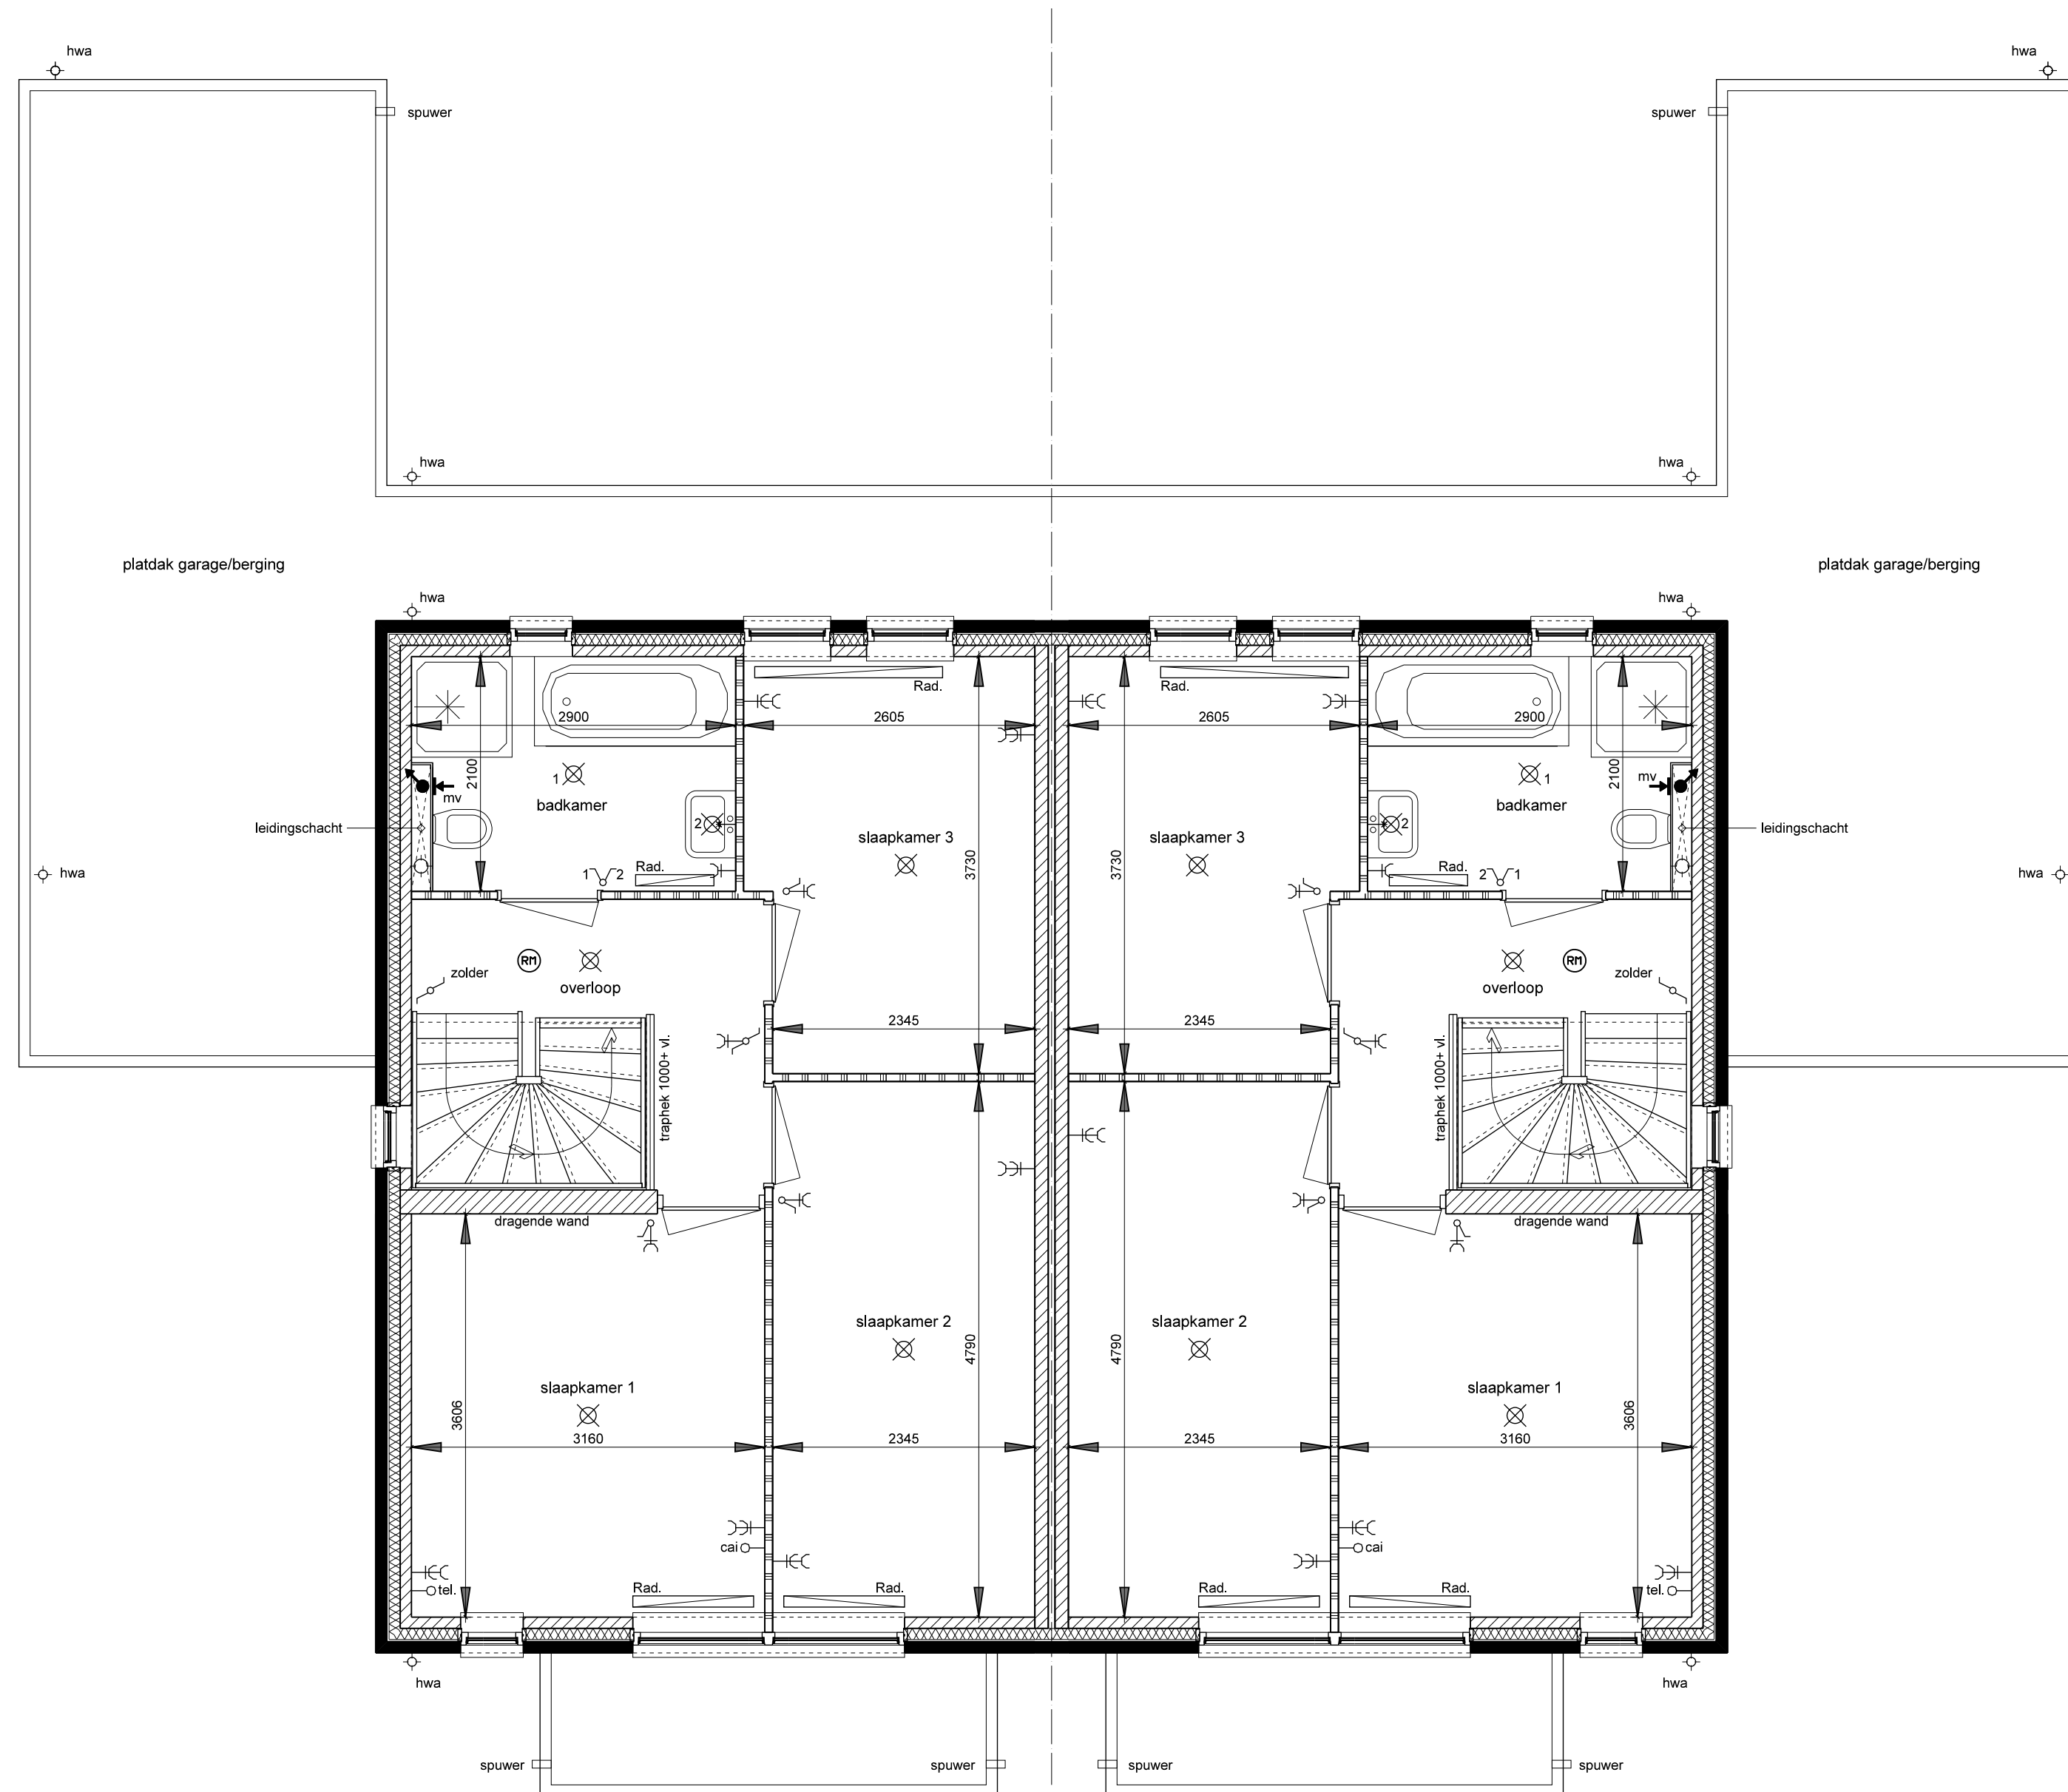

1e Verdieping

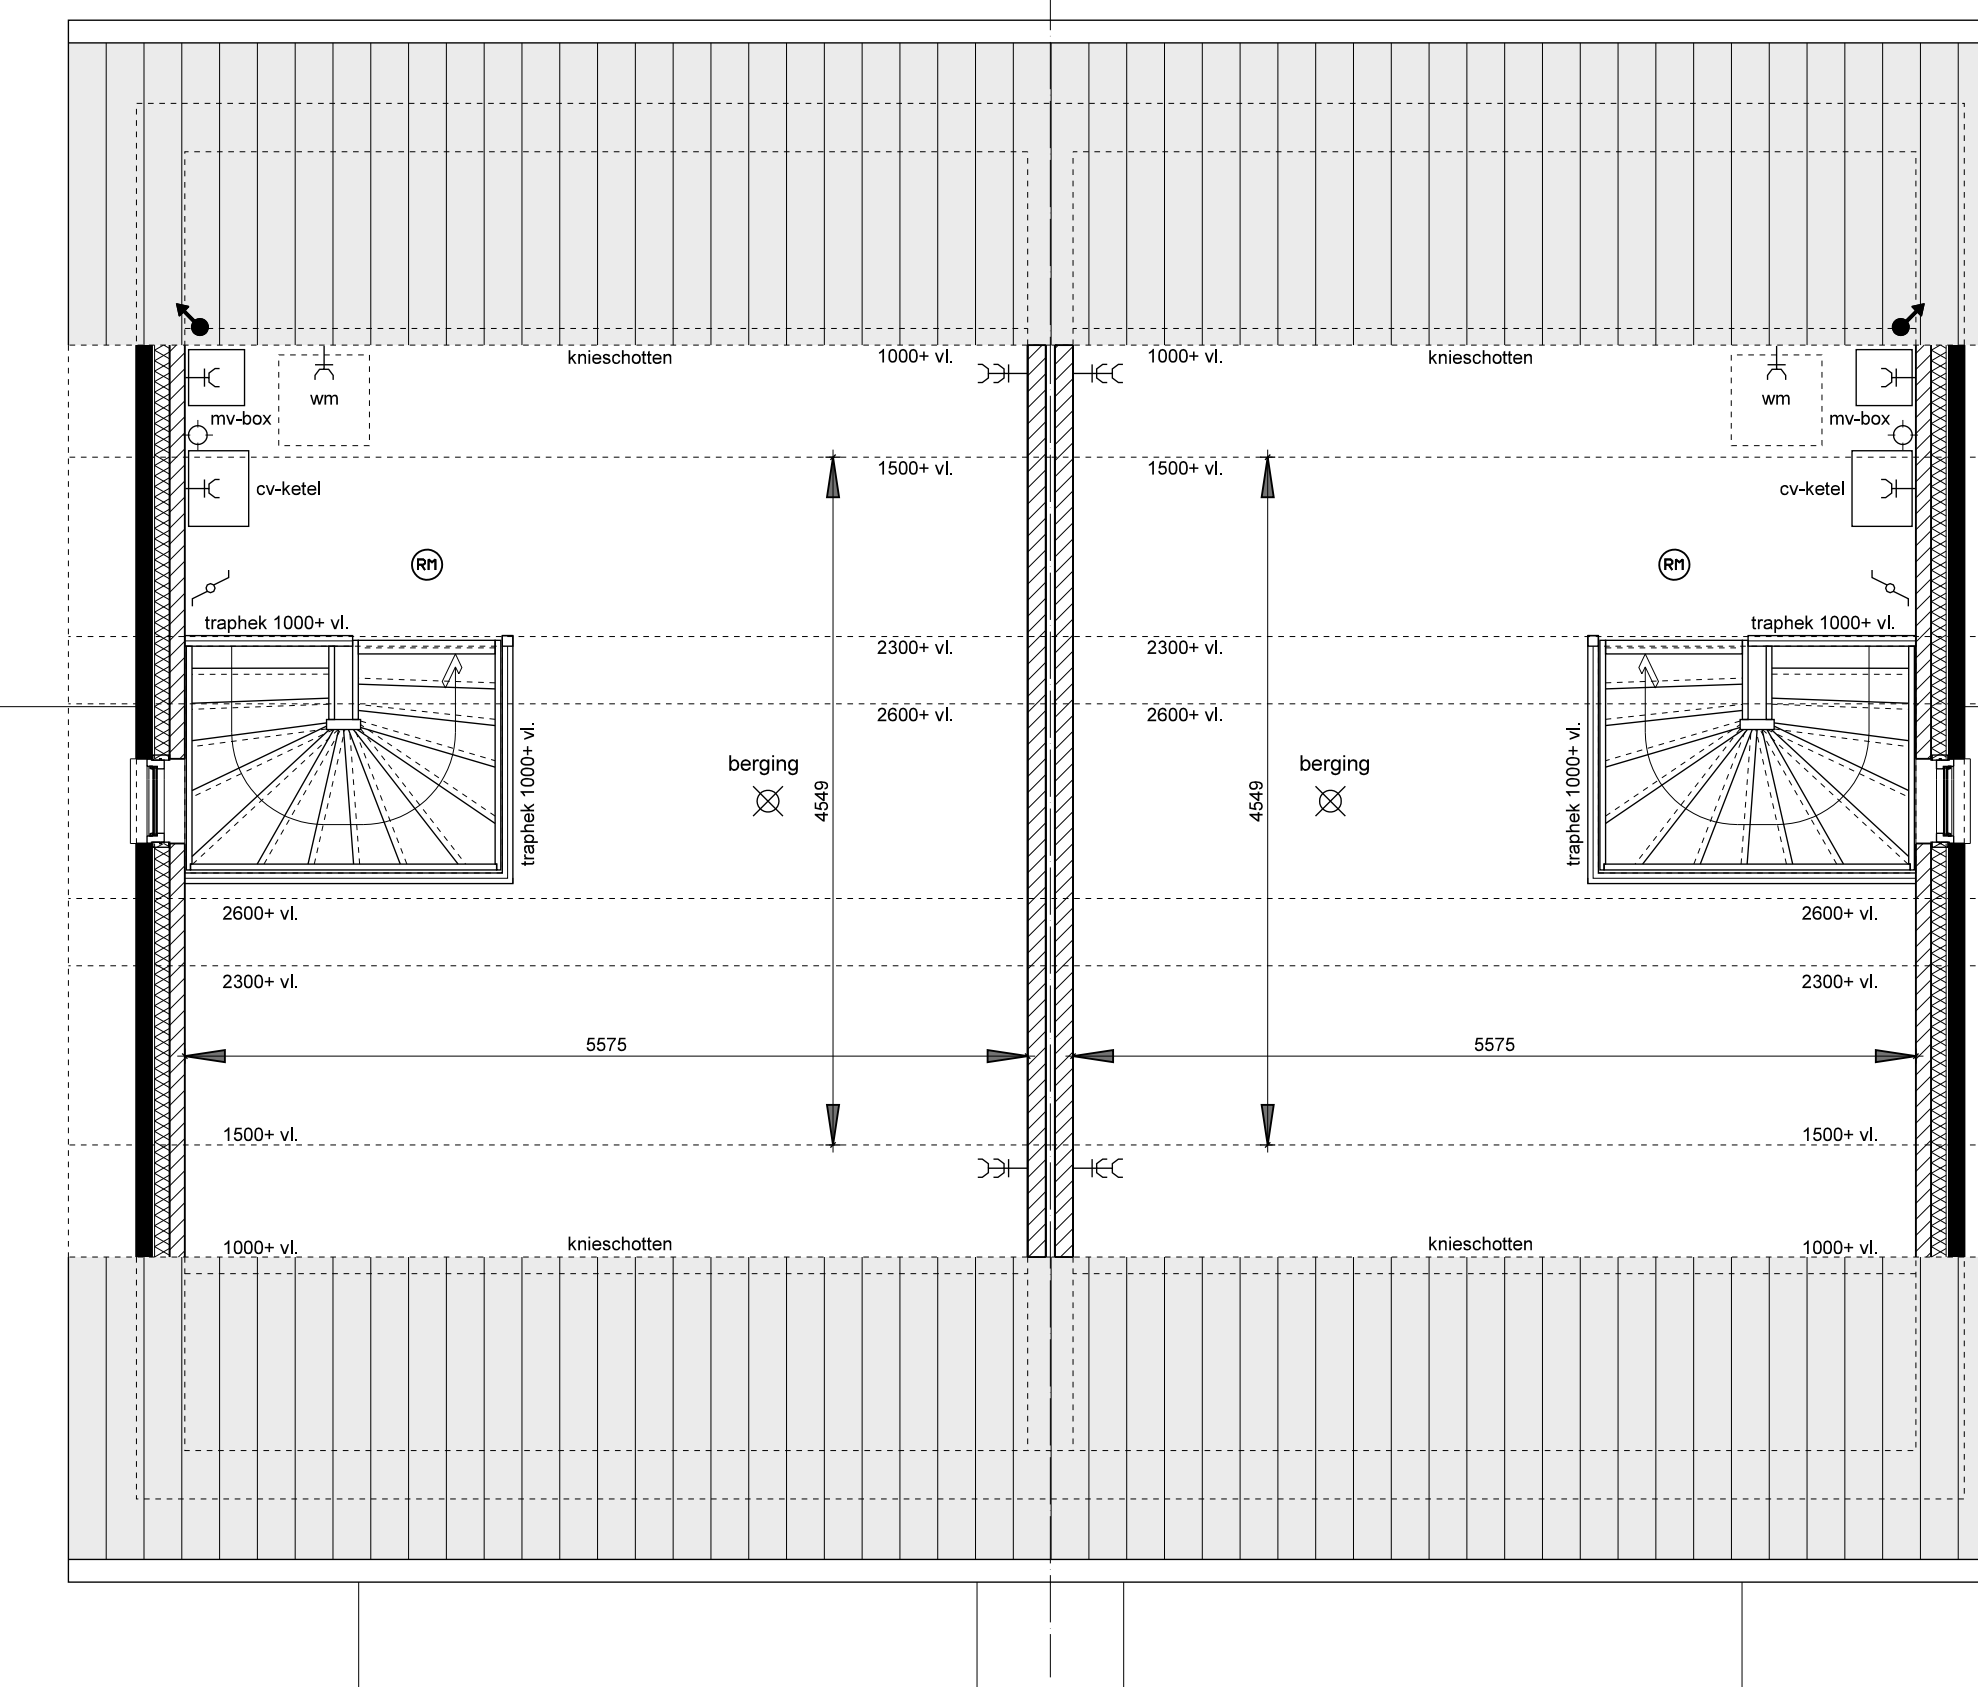

2e Verdieping

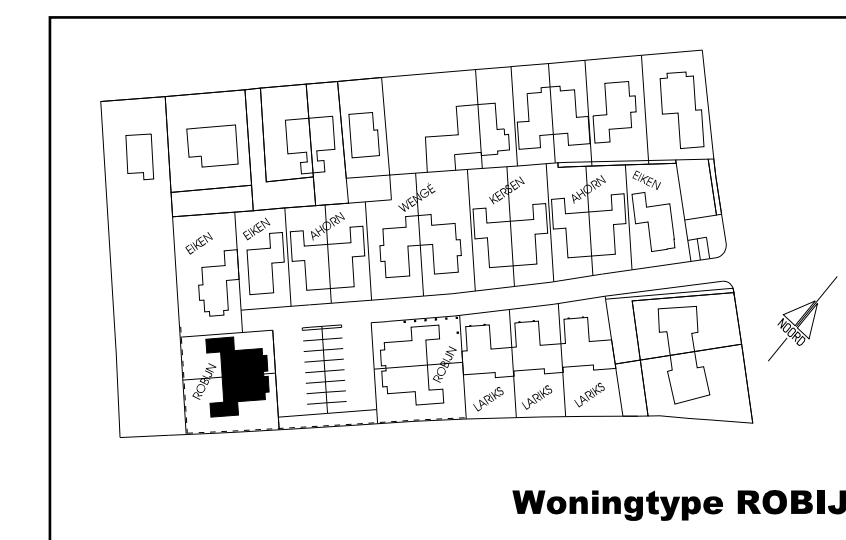

Project: Nieuwbouw 18 woningen a/d Molenweg te Elden

Opdrachtgever: De Buren - Woningbouw B.V.  
 Amelsweg 34a  
 Postbus 8029, 6710 AA Ede  
 Tel: 0318-693370

Projectnr: 0428

Tek.nr.: VT-RS-01

Sch.versch: 1:100 / 1:50

Datum: 11-04-2011

Verkooptekeningen Woningtype ROBIJN (basiswoning)

gereguleerd, pastgelegd, dwarsdoorsnede A-A

**De Jong + Lafeber Architecten**  
 Postbus 88, 6720 AB Berkenrood  
 Tel: 0318-416444 Fax: 0318-418781 E-mail: info@dejonglafeber.nl

SEK. 1	...
SEK. 2	...
SEK. 3	...
SEK. 4	...
SEK. 5	...
SEK. 6	...
SEK. 7	...
SEK. 8	...