




1e Verdieping



voor materialen zie materiaallijst

Alle maten op tekening zijn circa-maten en niet geschikt voor opdrachten aan derden.
De keukeninrichting en apparatuur die op tekening zijn aangegeven dienen uitsluitend ter indicatie.
De op tekening aangegeven radiatoren geven een indicatie afmeting, locatie en aantallen volgens opgave installateur

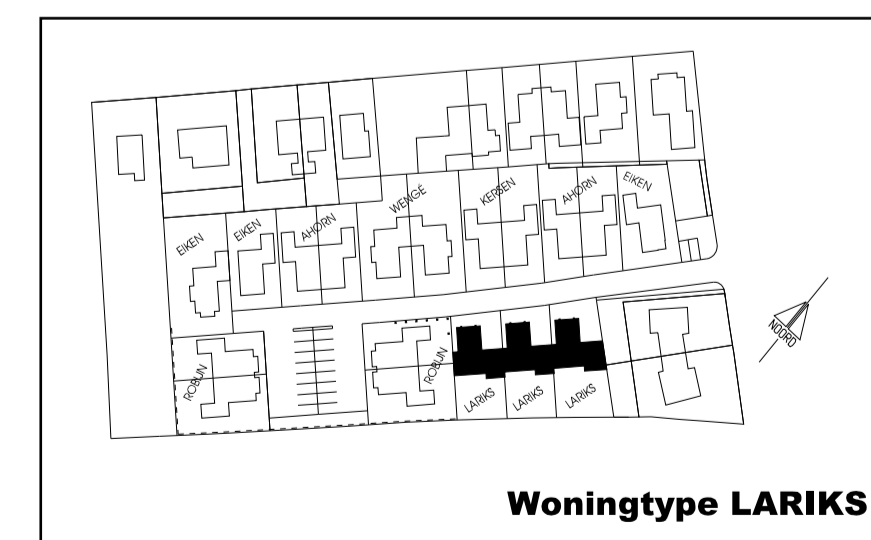

Woningtype LARIKS

Project : Nieuwbouw 18 woningen a/d Molenweg te Elden

Opdrachtgever : De Bunte Vastgoed B.V.
Amsterdamsweg 34a
Postbus 8029, 6710 AA Ede
tel: 0318-693370

Projectnr. : 0428

Tek.nr. : VT.MVO-03

Schaal : 1:50

Datum : 11-04-2011

GEW. 1 : _____

GEW. 2 : _____

GEW. 3 : _____

GEW. 4 : _____

GEW. 5 : _____

GEW. 6 : _____

GEW. 7 : _____

GEW. 8 : _____

Verkooptekeningen Woningtype LARIKS (basiswoning)
plattendak garage/berging

De Jong + Lafeber Architecten
Postbus 88, 6720 AB Berniekorn tel: 0318-416644 fax: 0318-418781 E-mail: info@dejong-lafeber.nl