








Voorgevel

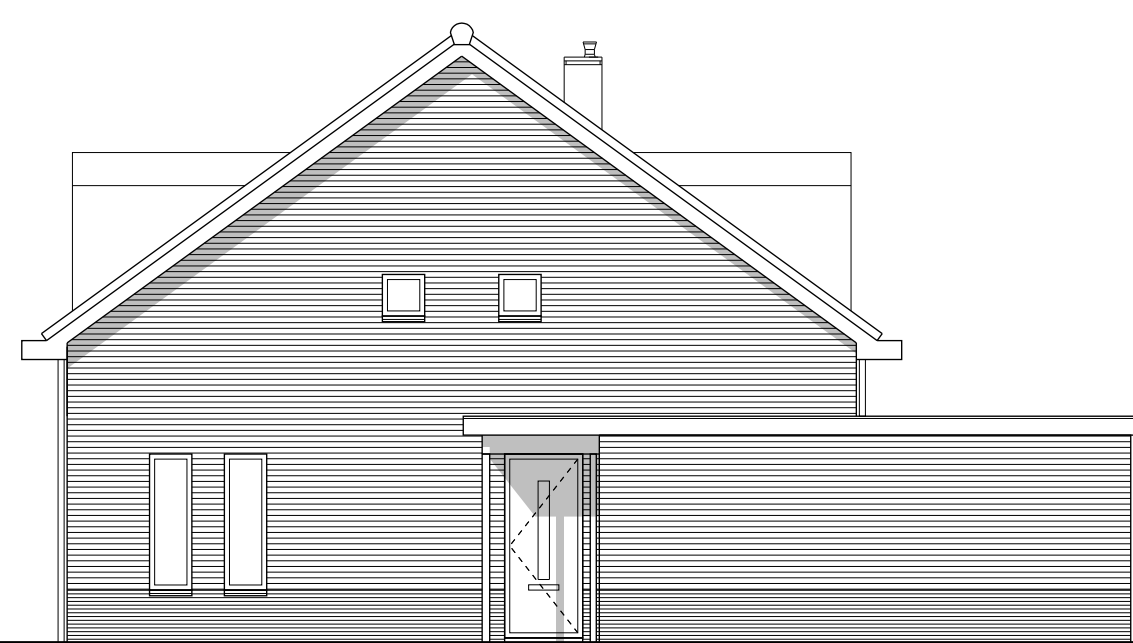

Rechter zijgevel

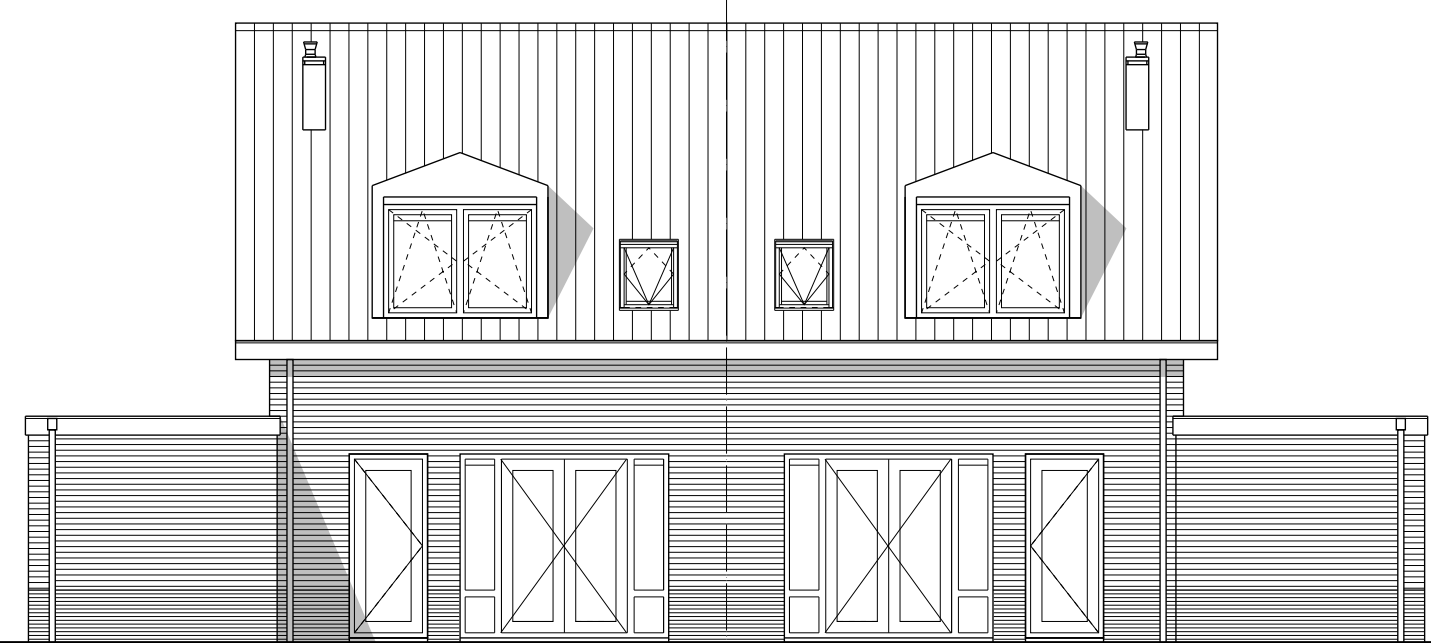


Achtergevel

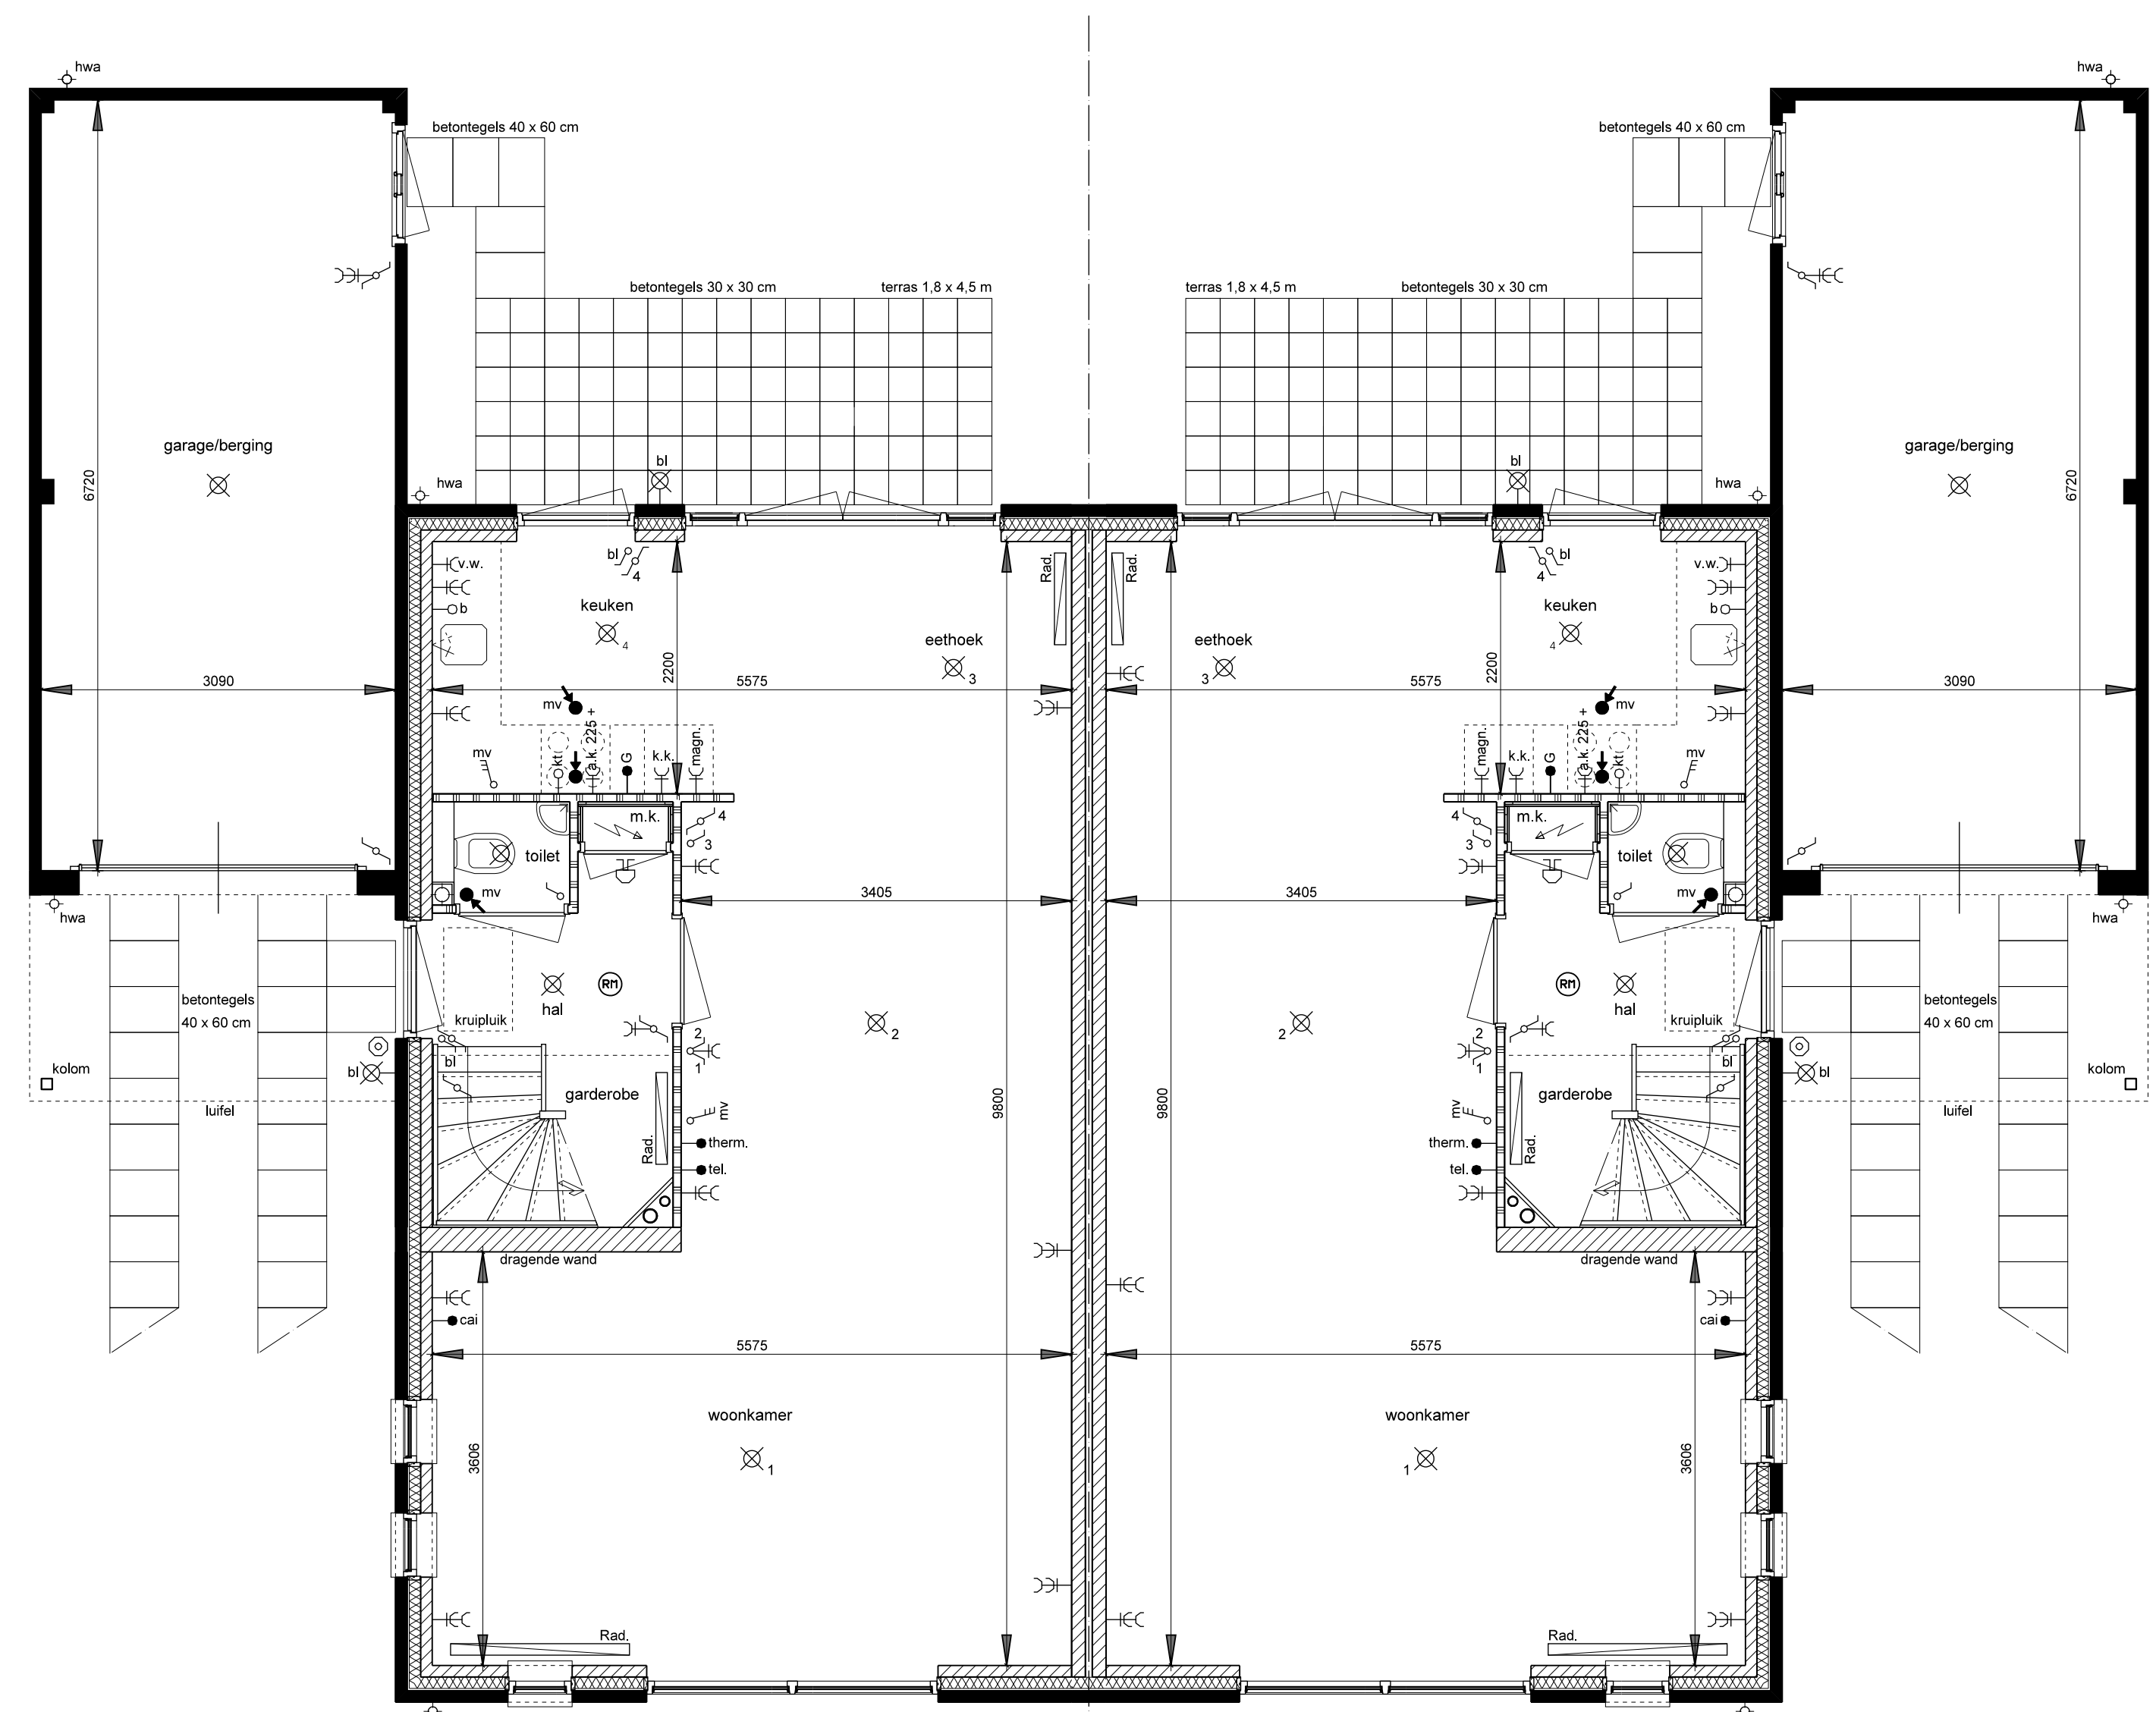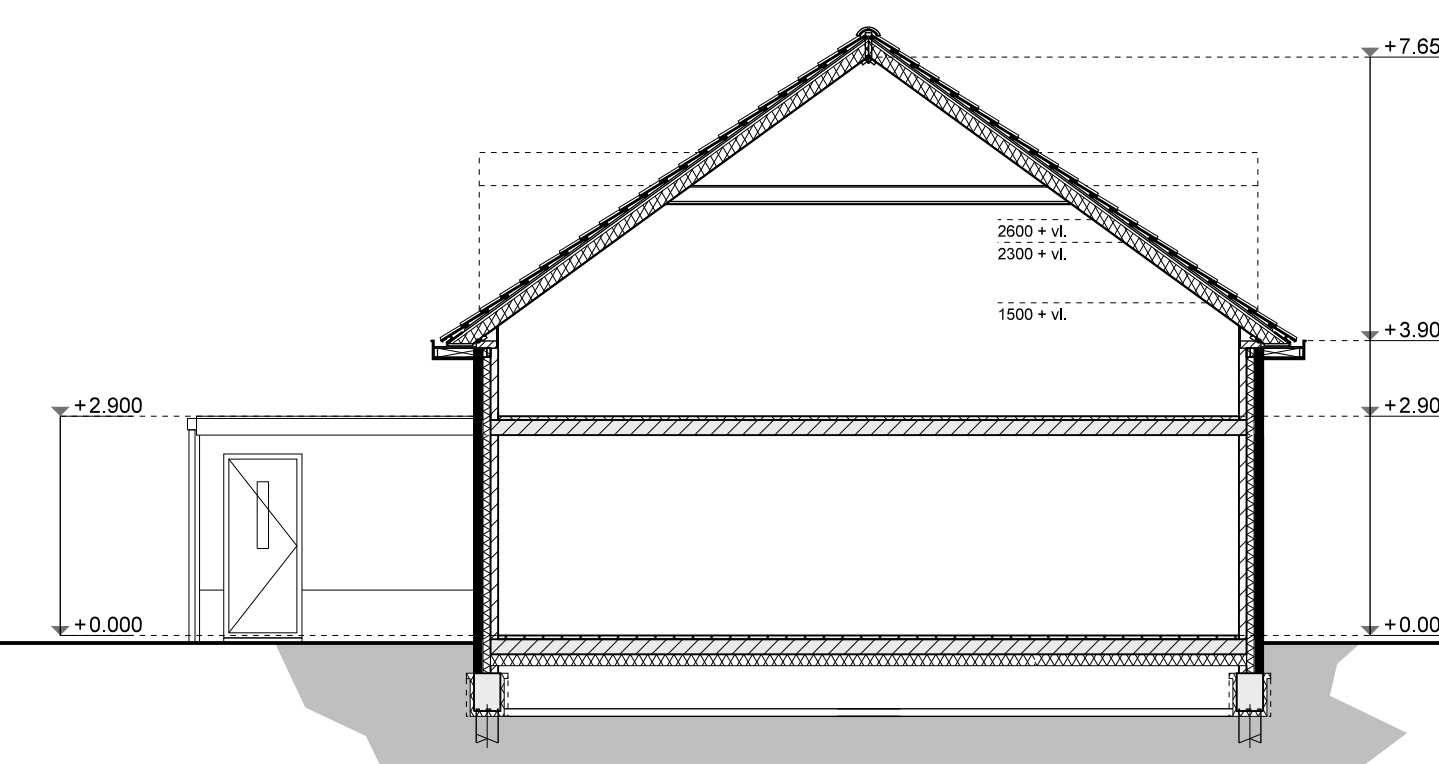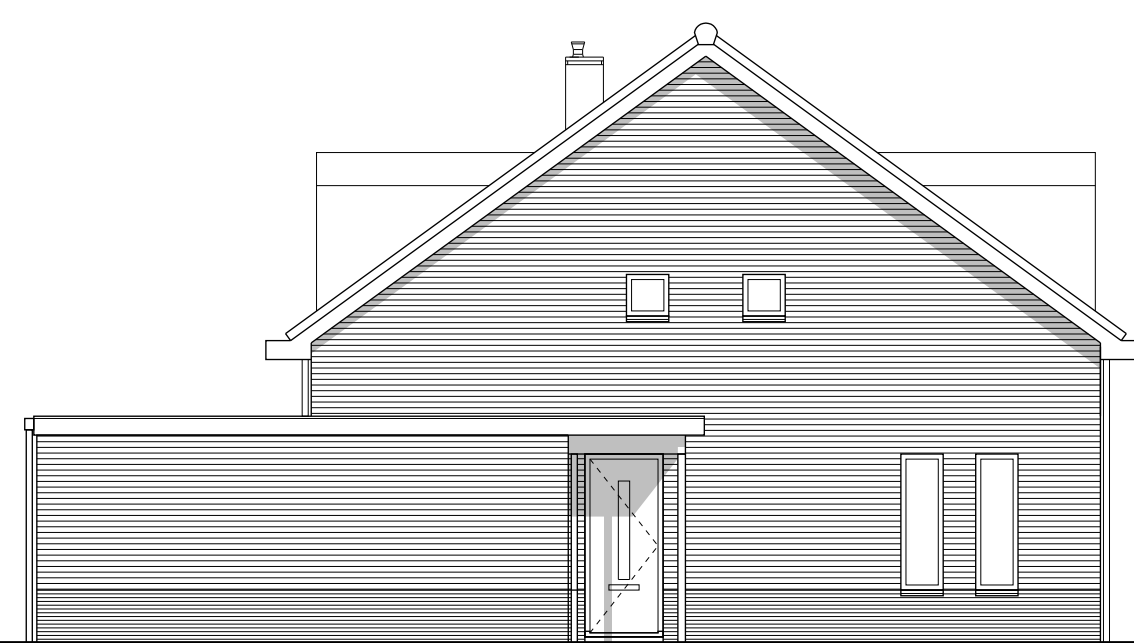


Begane grond




voor materialen zie materiaallijst
 Alle maten op tekening zijn circa-maten en niet geschikt voor opdrachten aan derden.
 De keuzemontage en apparatuur die op tekening zijn aangegeven dienen
 uitdrukkelijk te indicatie.
 De op tekening aangegeven radiatoren geven een indicatie
 afmeting, locatie en aansluiting volgens opgegeven installateur

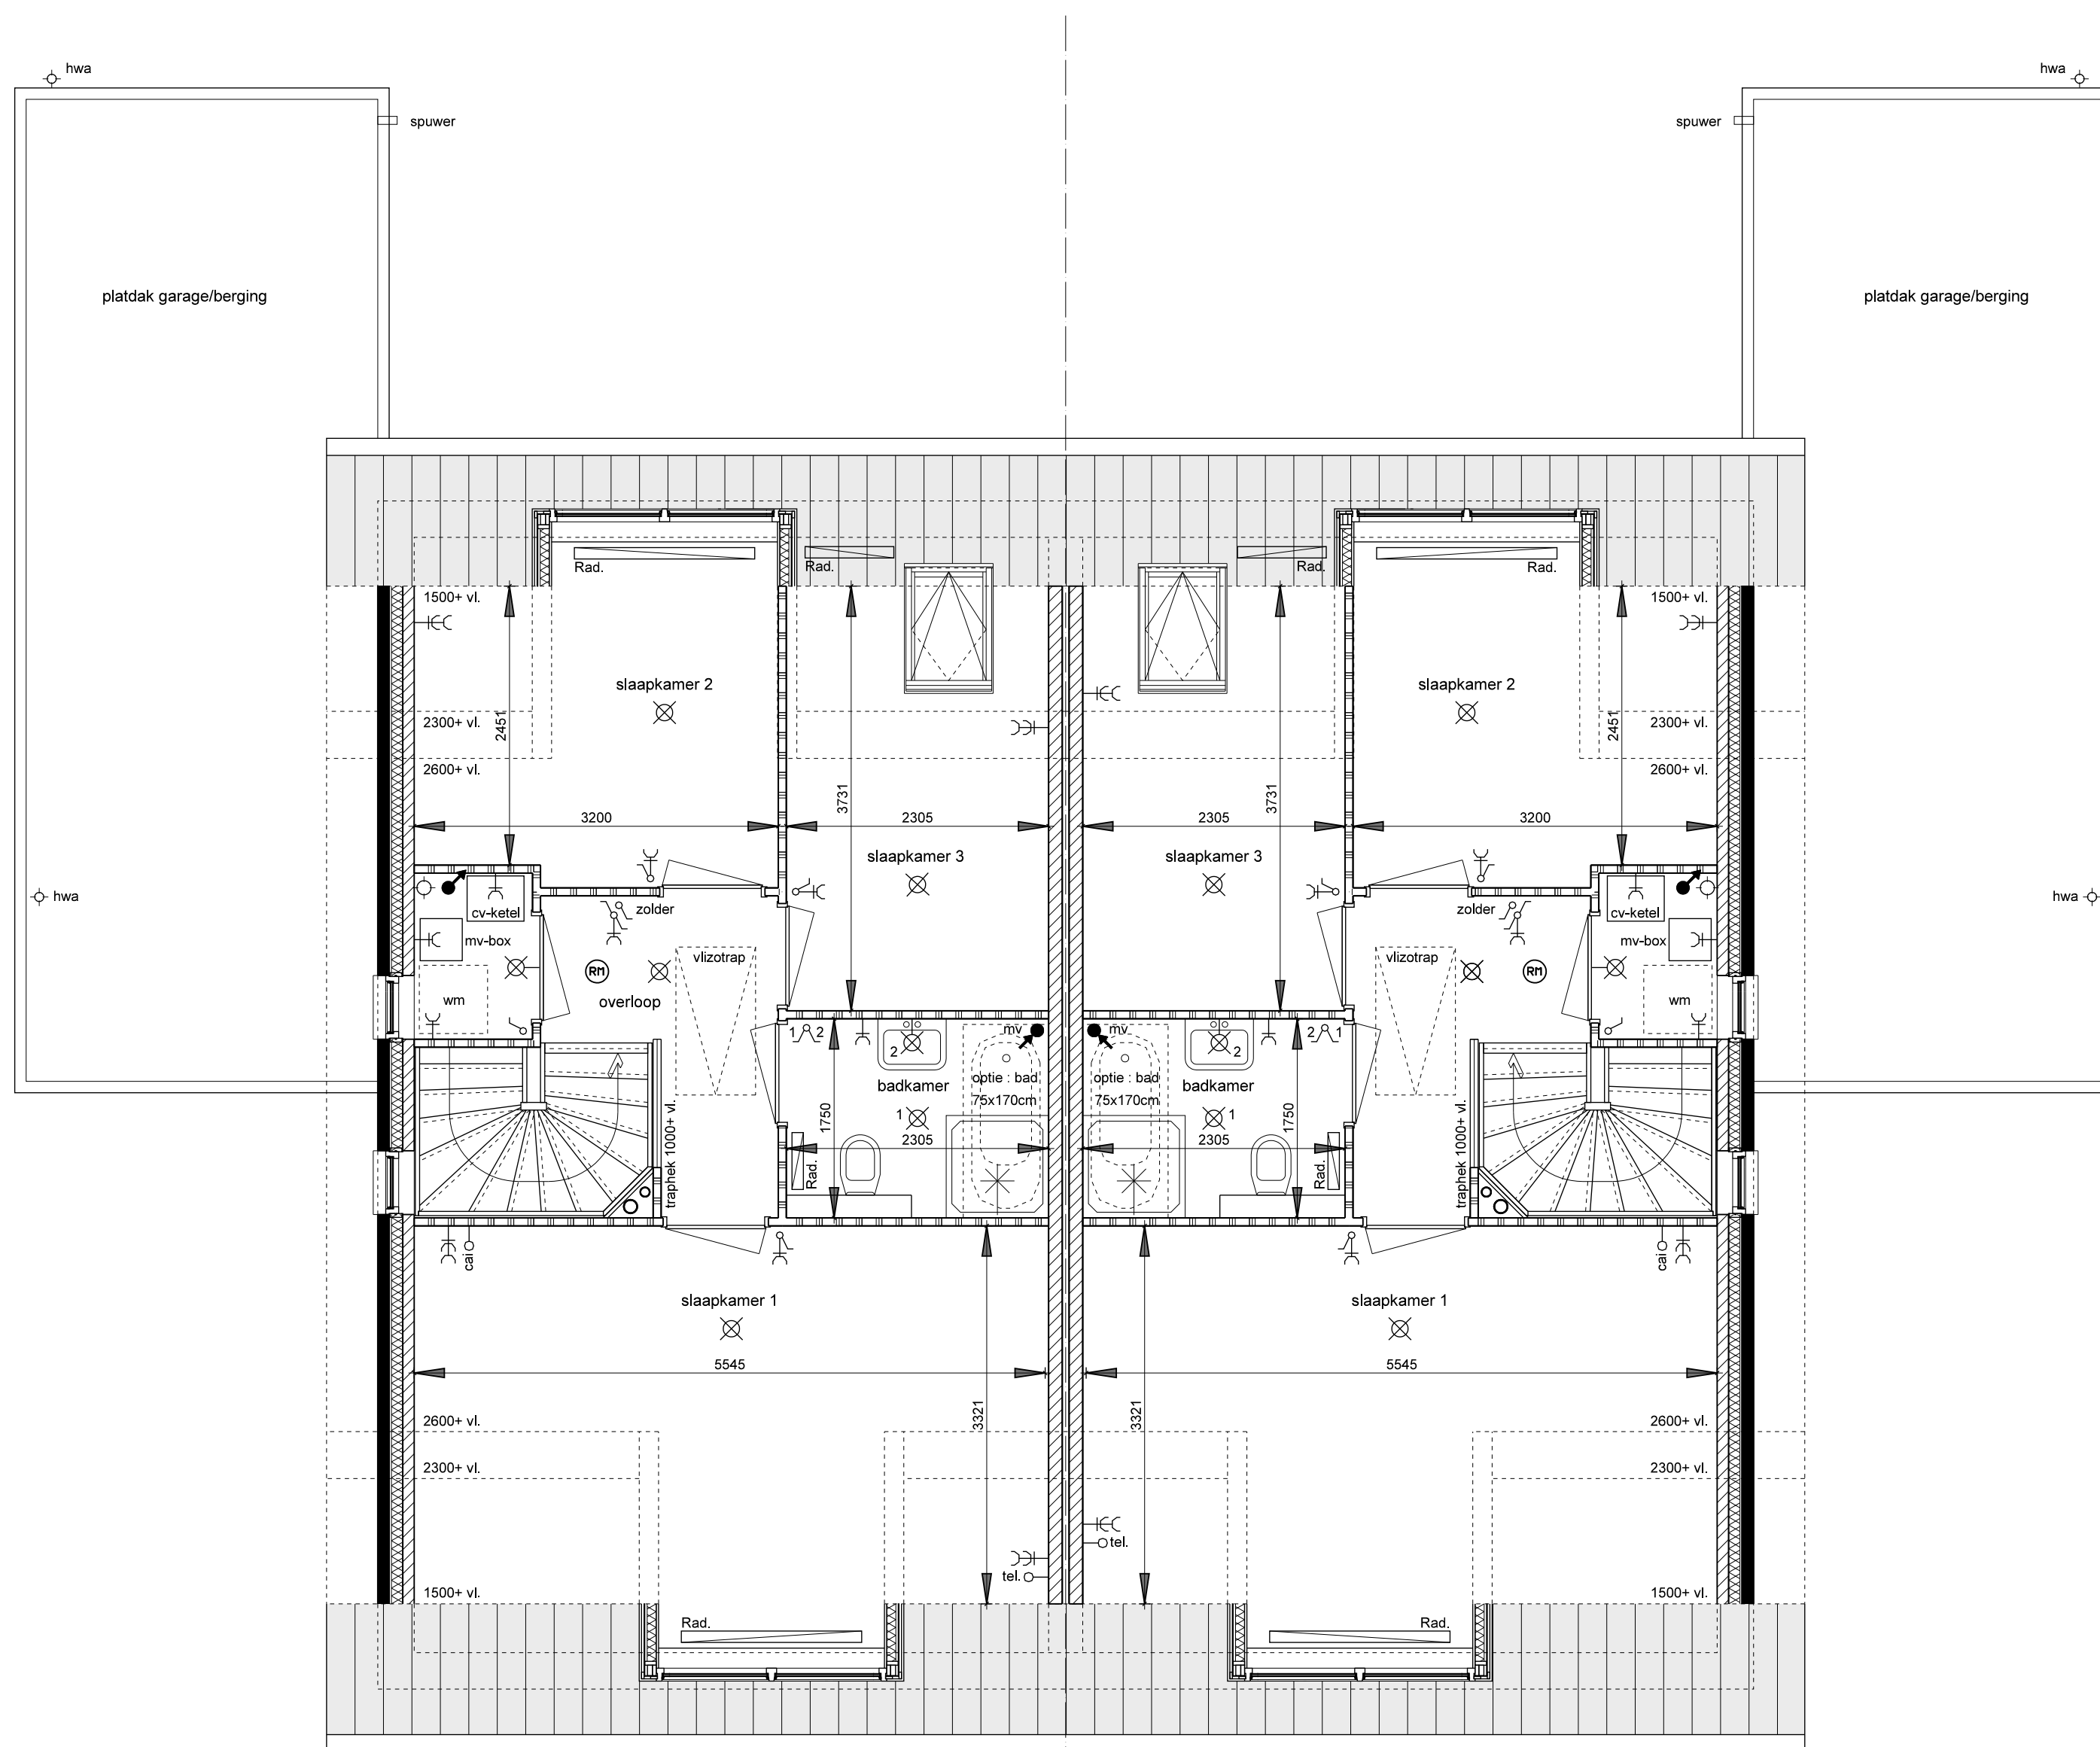

1e Verdieping

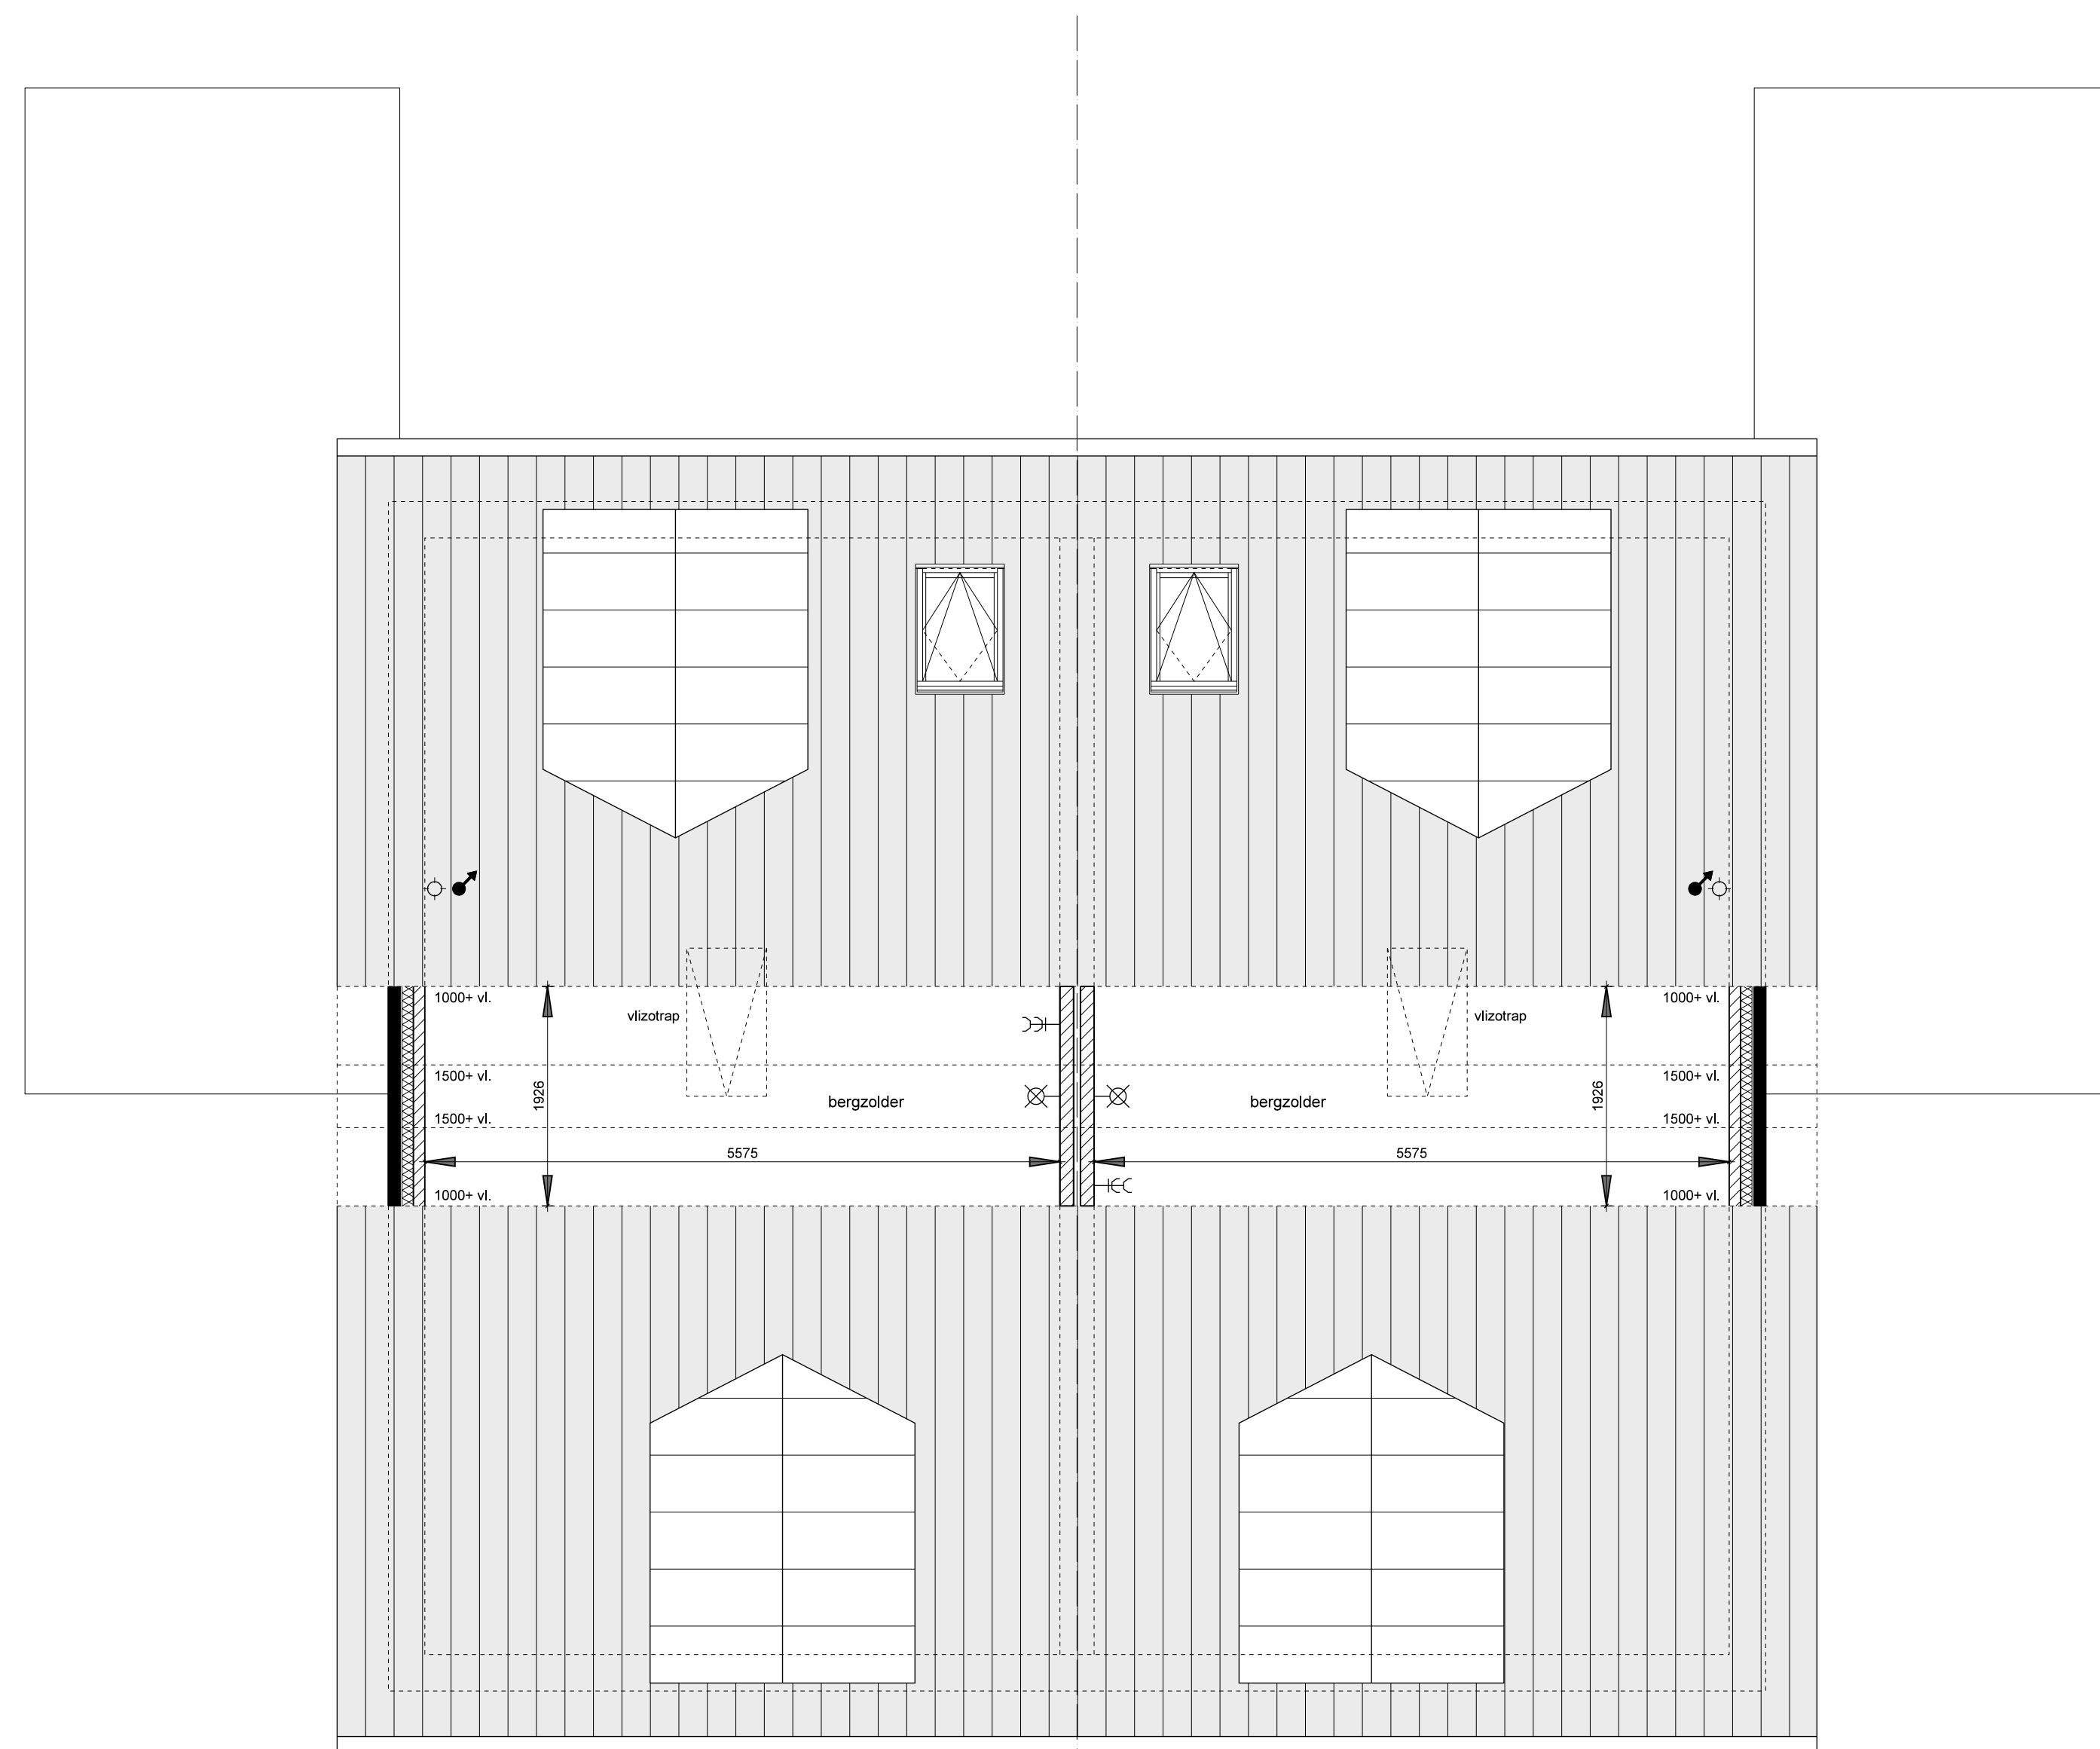

2e Verdieping

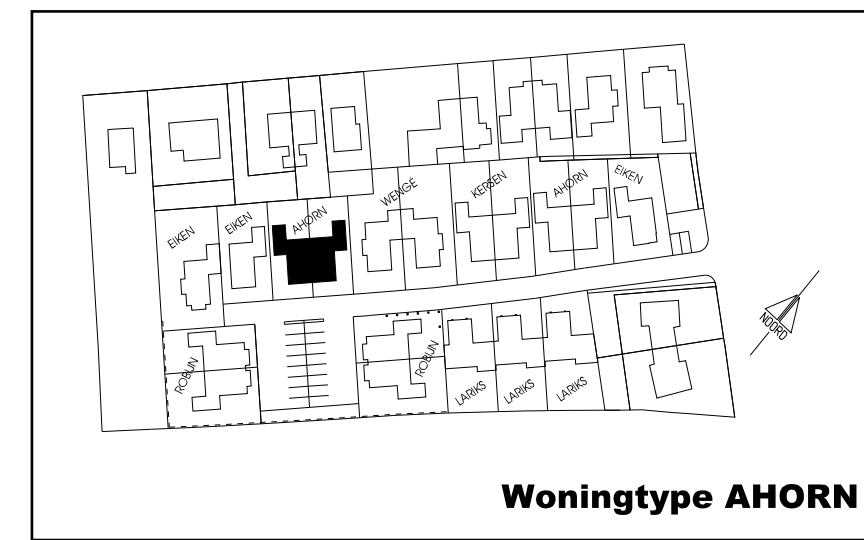

Woningtype AHORN

Project: Nieuwbouw 18 woningen a/d Molenweg te Elden

Opdrachtgever: De Buren (a) B.V.
 Ankerslootweg 34a
 Postbus 8029, 6710 AA Ede
 Tel: 0318-693370

Projectnr: 0428

Scale: VT_CD-01

Scale: 1:100 / 1:50

Date: 11-04-2011

Verkooptekeningen Woningtype AHORN (basiswoning)

De Jong + Lafaber Architecten

Postbus 88, 6720 AB Breda
 Tel: 0318-416444 fax: 0318-418781 Email: info@dejonglafa.com

SEK. 1	...
SEK. 2	...
SEK. 3	...
SEK. 4	...
SEK. 5	...
SEK. 6	...
SEK. 7	...
SEK. 8	...