




optie : slaapk.,badk., begane grond

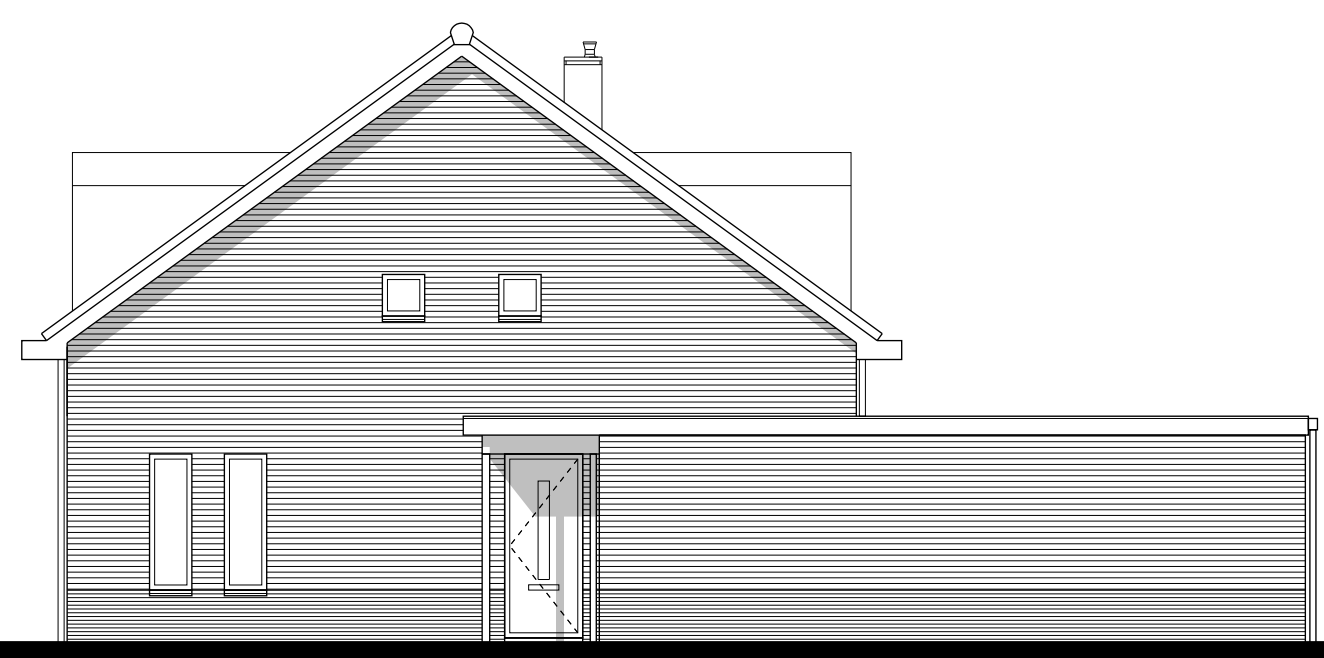


optie : slaapk.,badk., begane grond

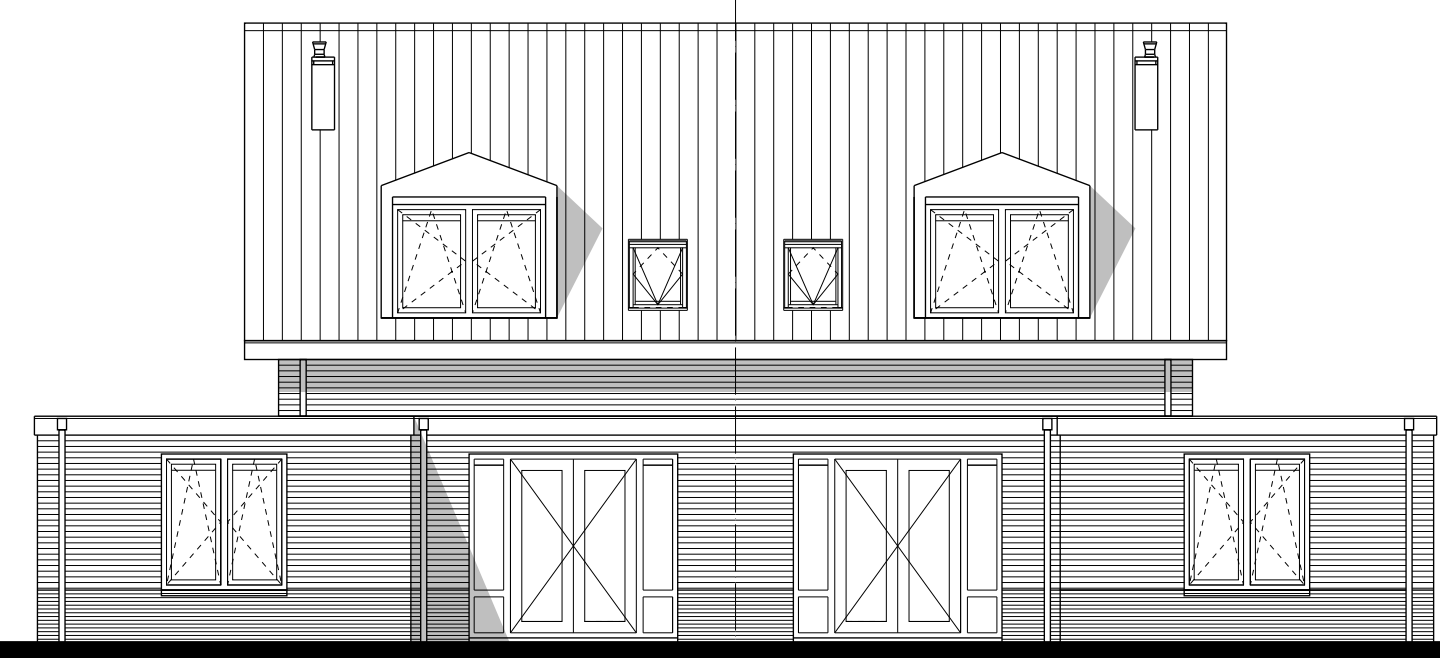

optie : slaapk.,badk., begane grond

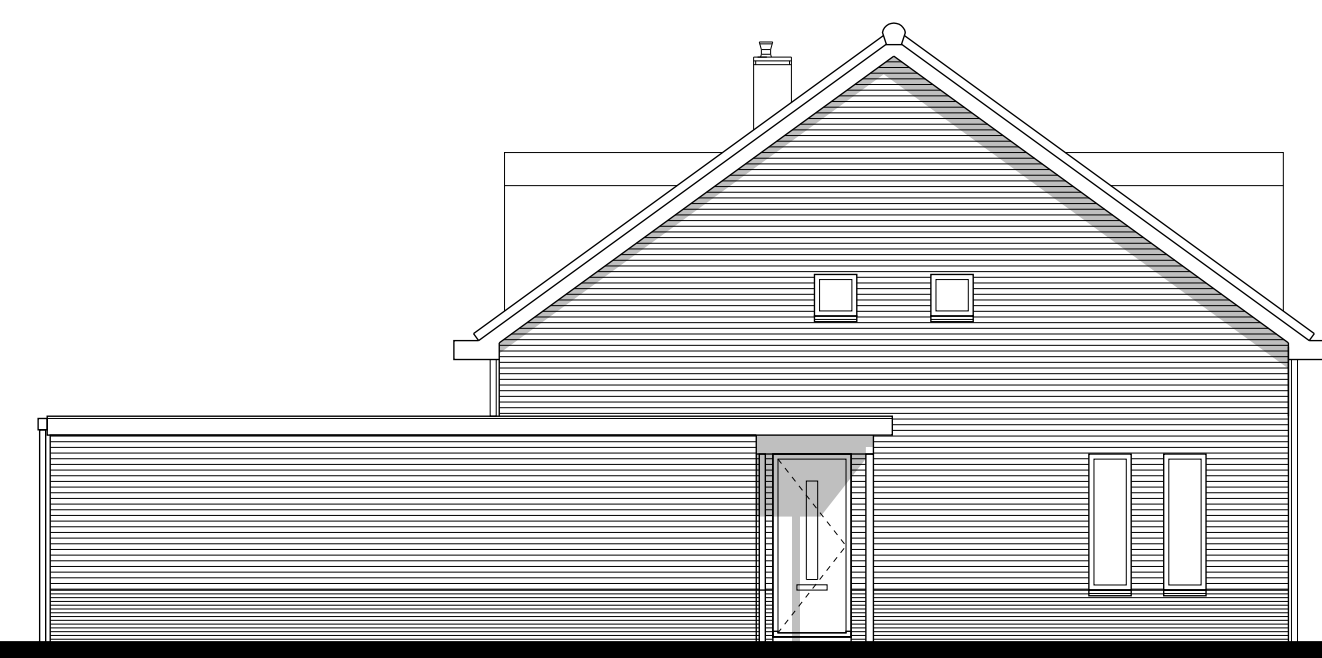

optie : slaapk.,badk., begane grond

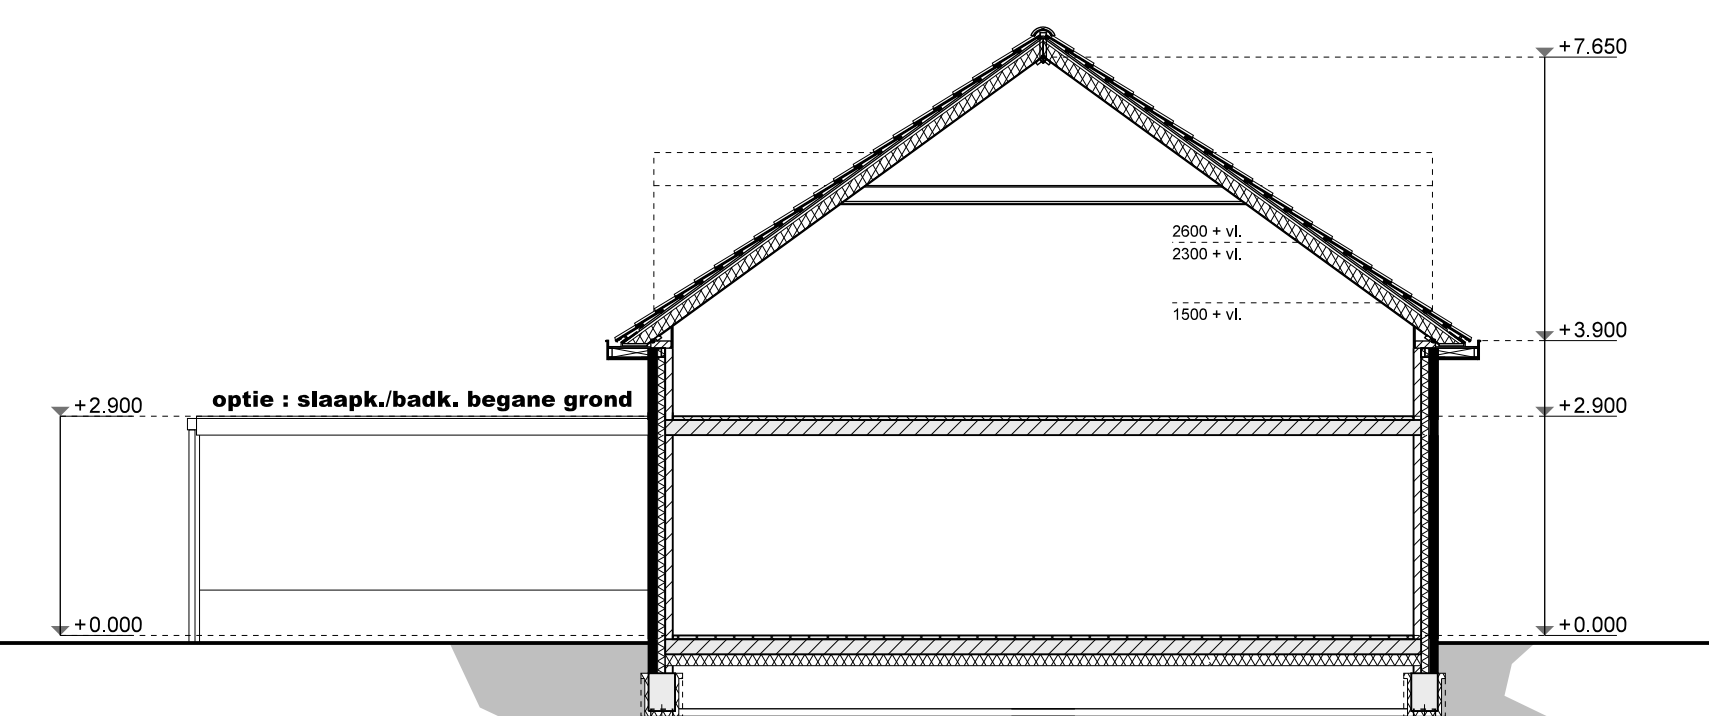

optie : slaapk.,badk., begane grond


Voorgevel

Rechter zijgevel

Achtergevel

Linker zijgevel


Dwarsdoorsnede A-A

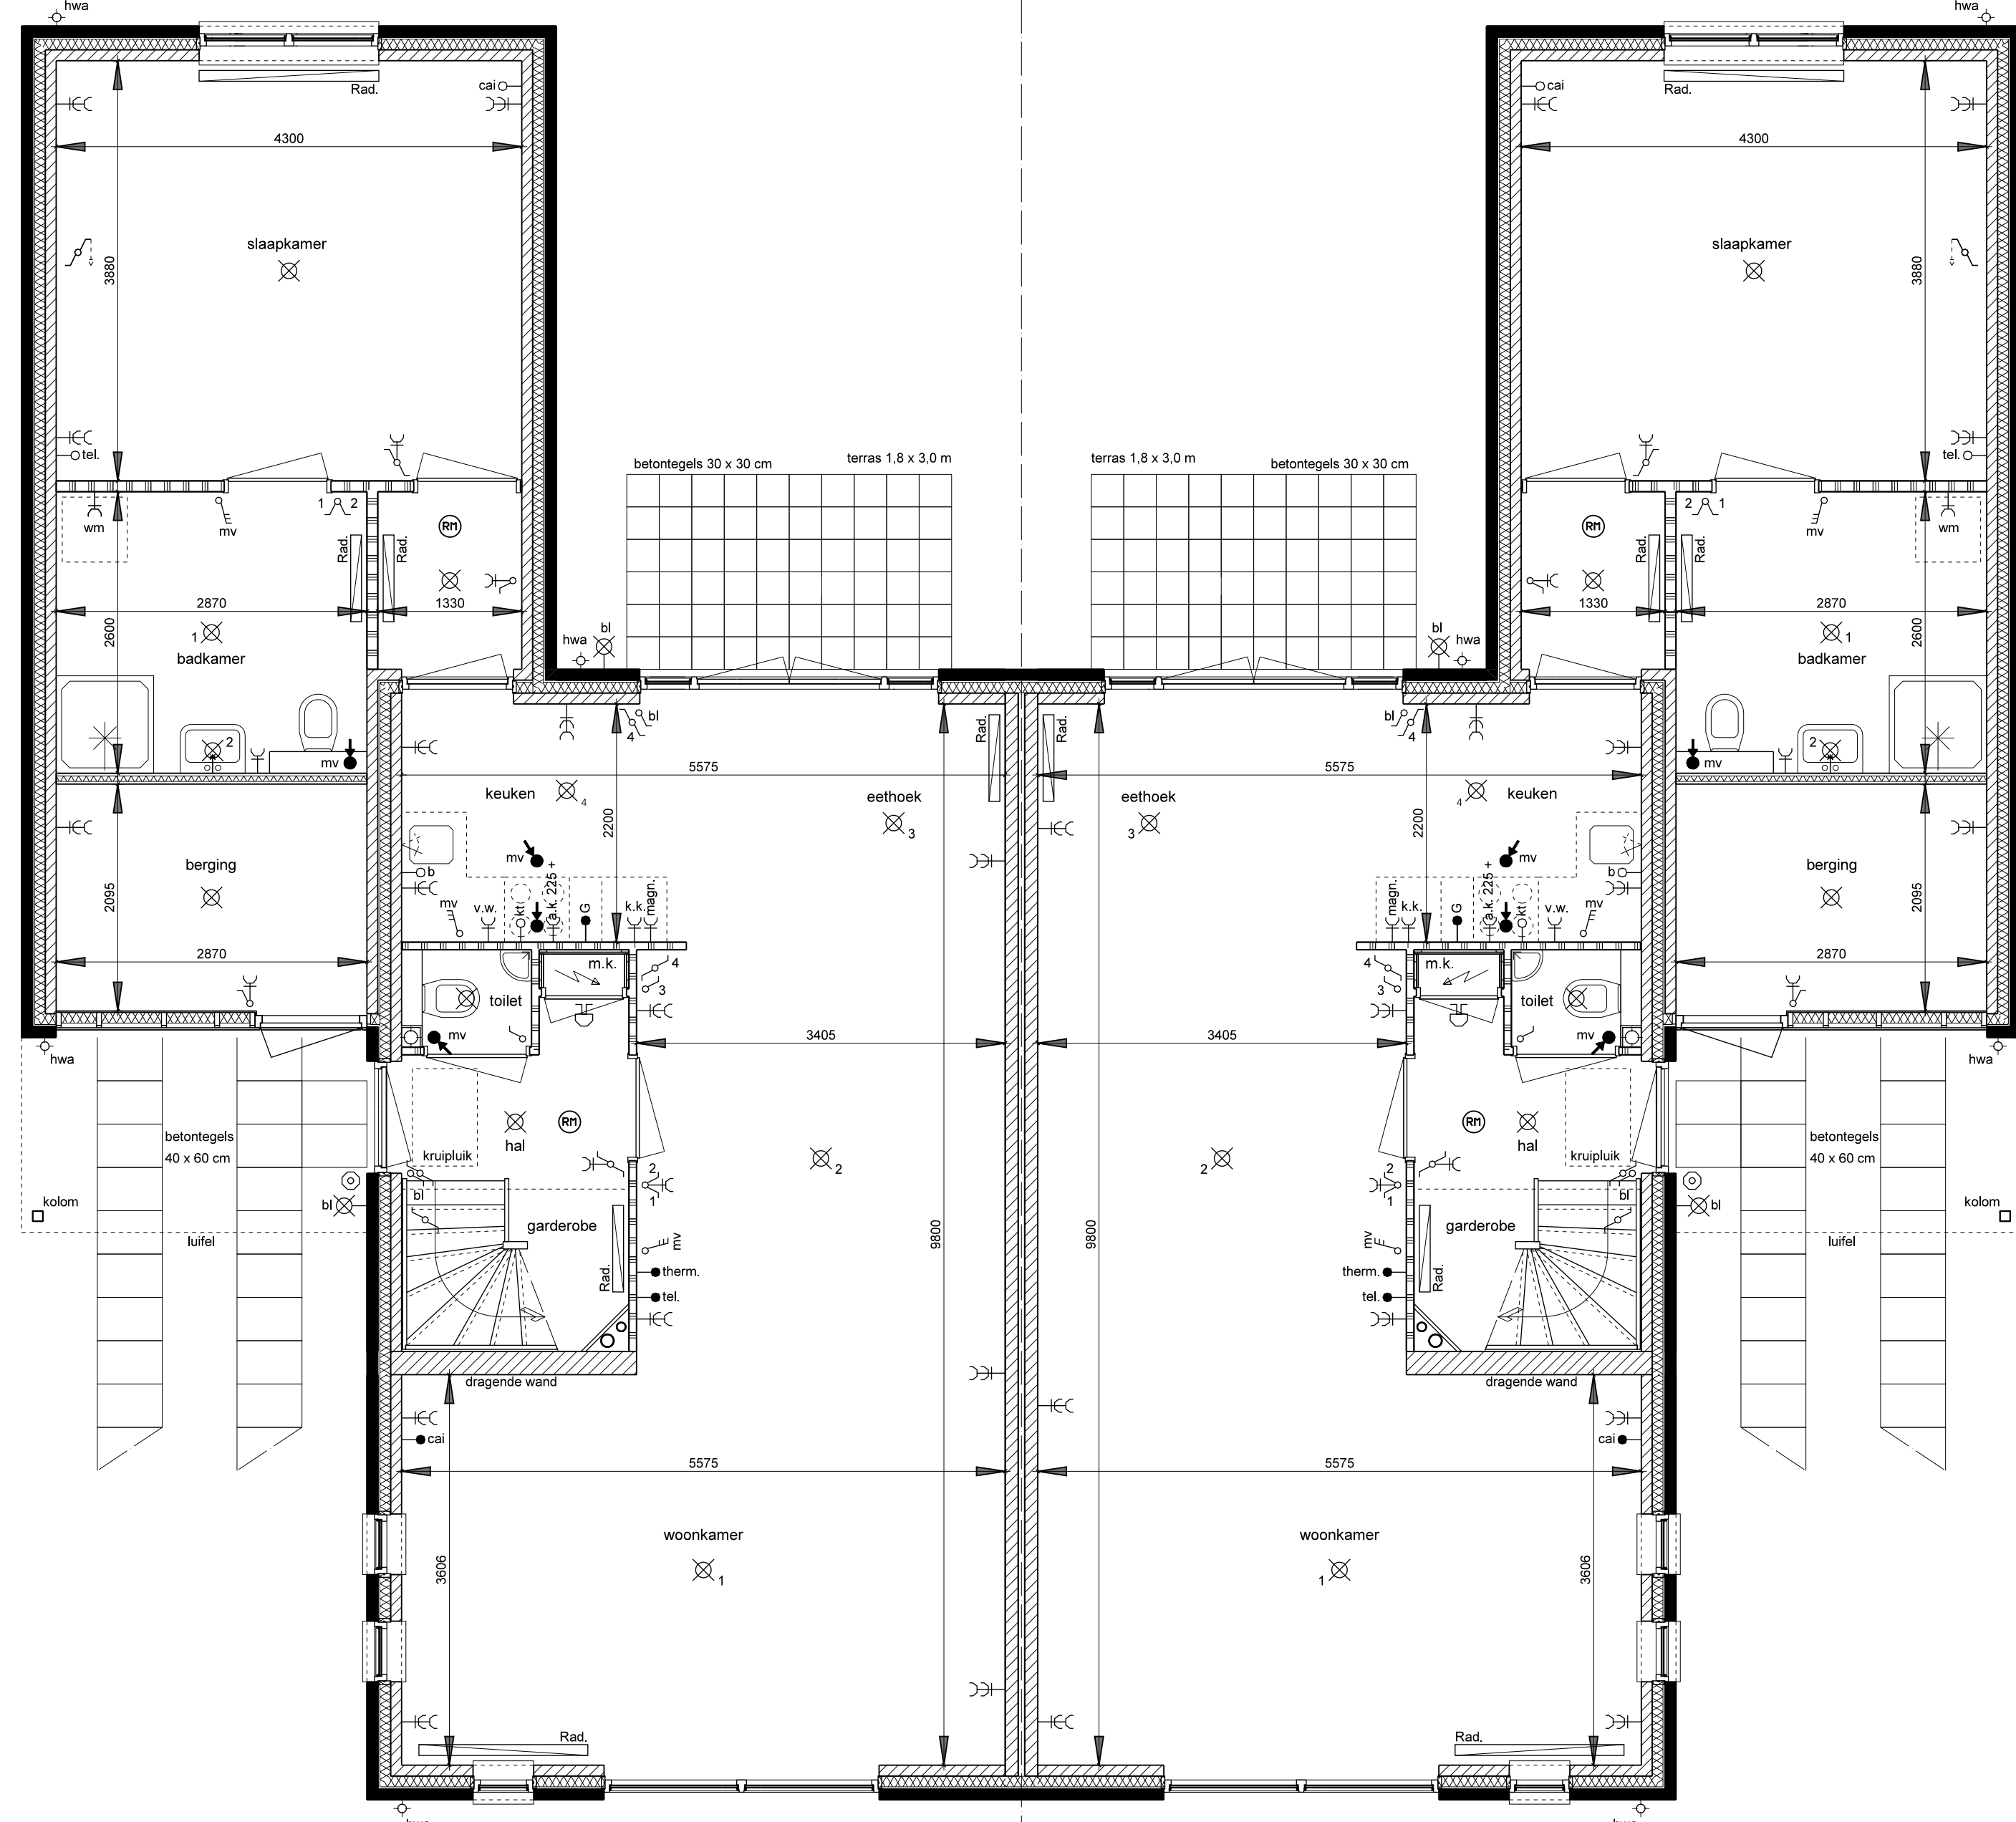


Begane grond




voor materialen zie materiaallijst
 Alle maten op tekening zijn circa-maten en niet geschikt voor opdrachten aan derden.
 De keuzemontage en apparatuur die op tekening zijn aangegeven dienen
 uitdrukkelijk te indicatie.
 De op tekening aangegeven radiatoren geven een indicatie.
 afmeting, locatie en aantal volgens opgave installateur

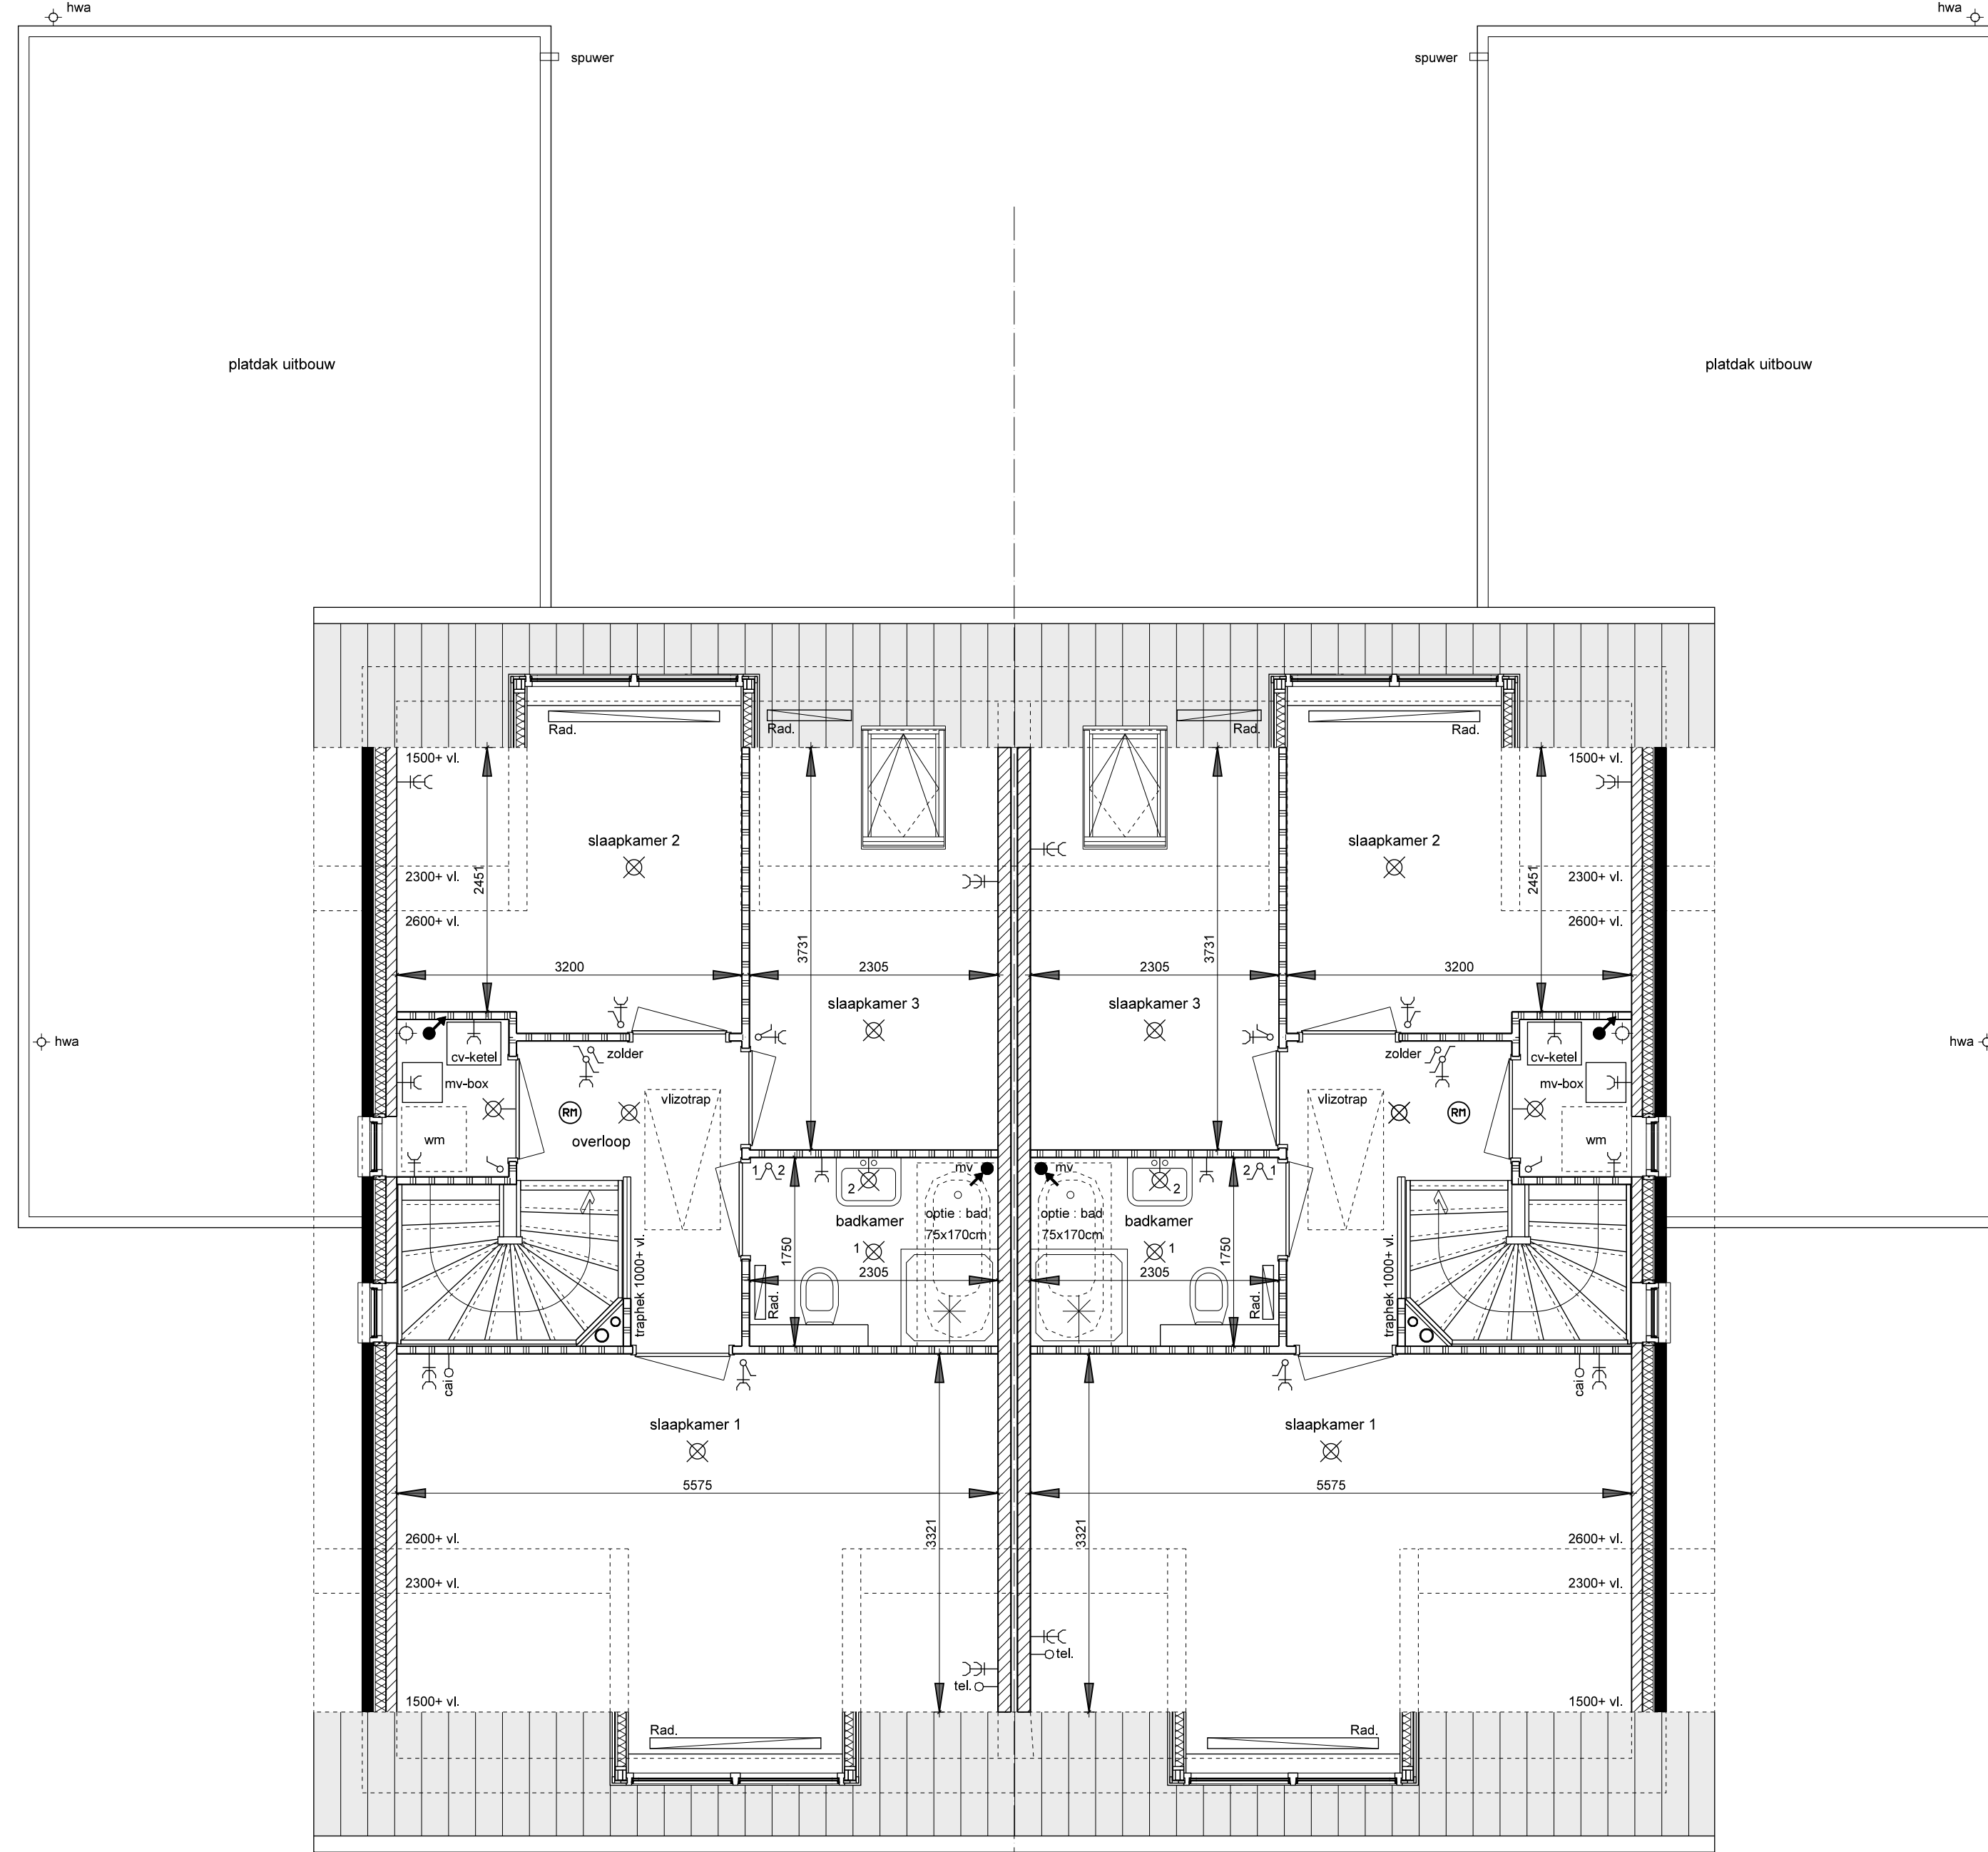

1e Verdieping

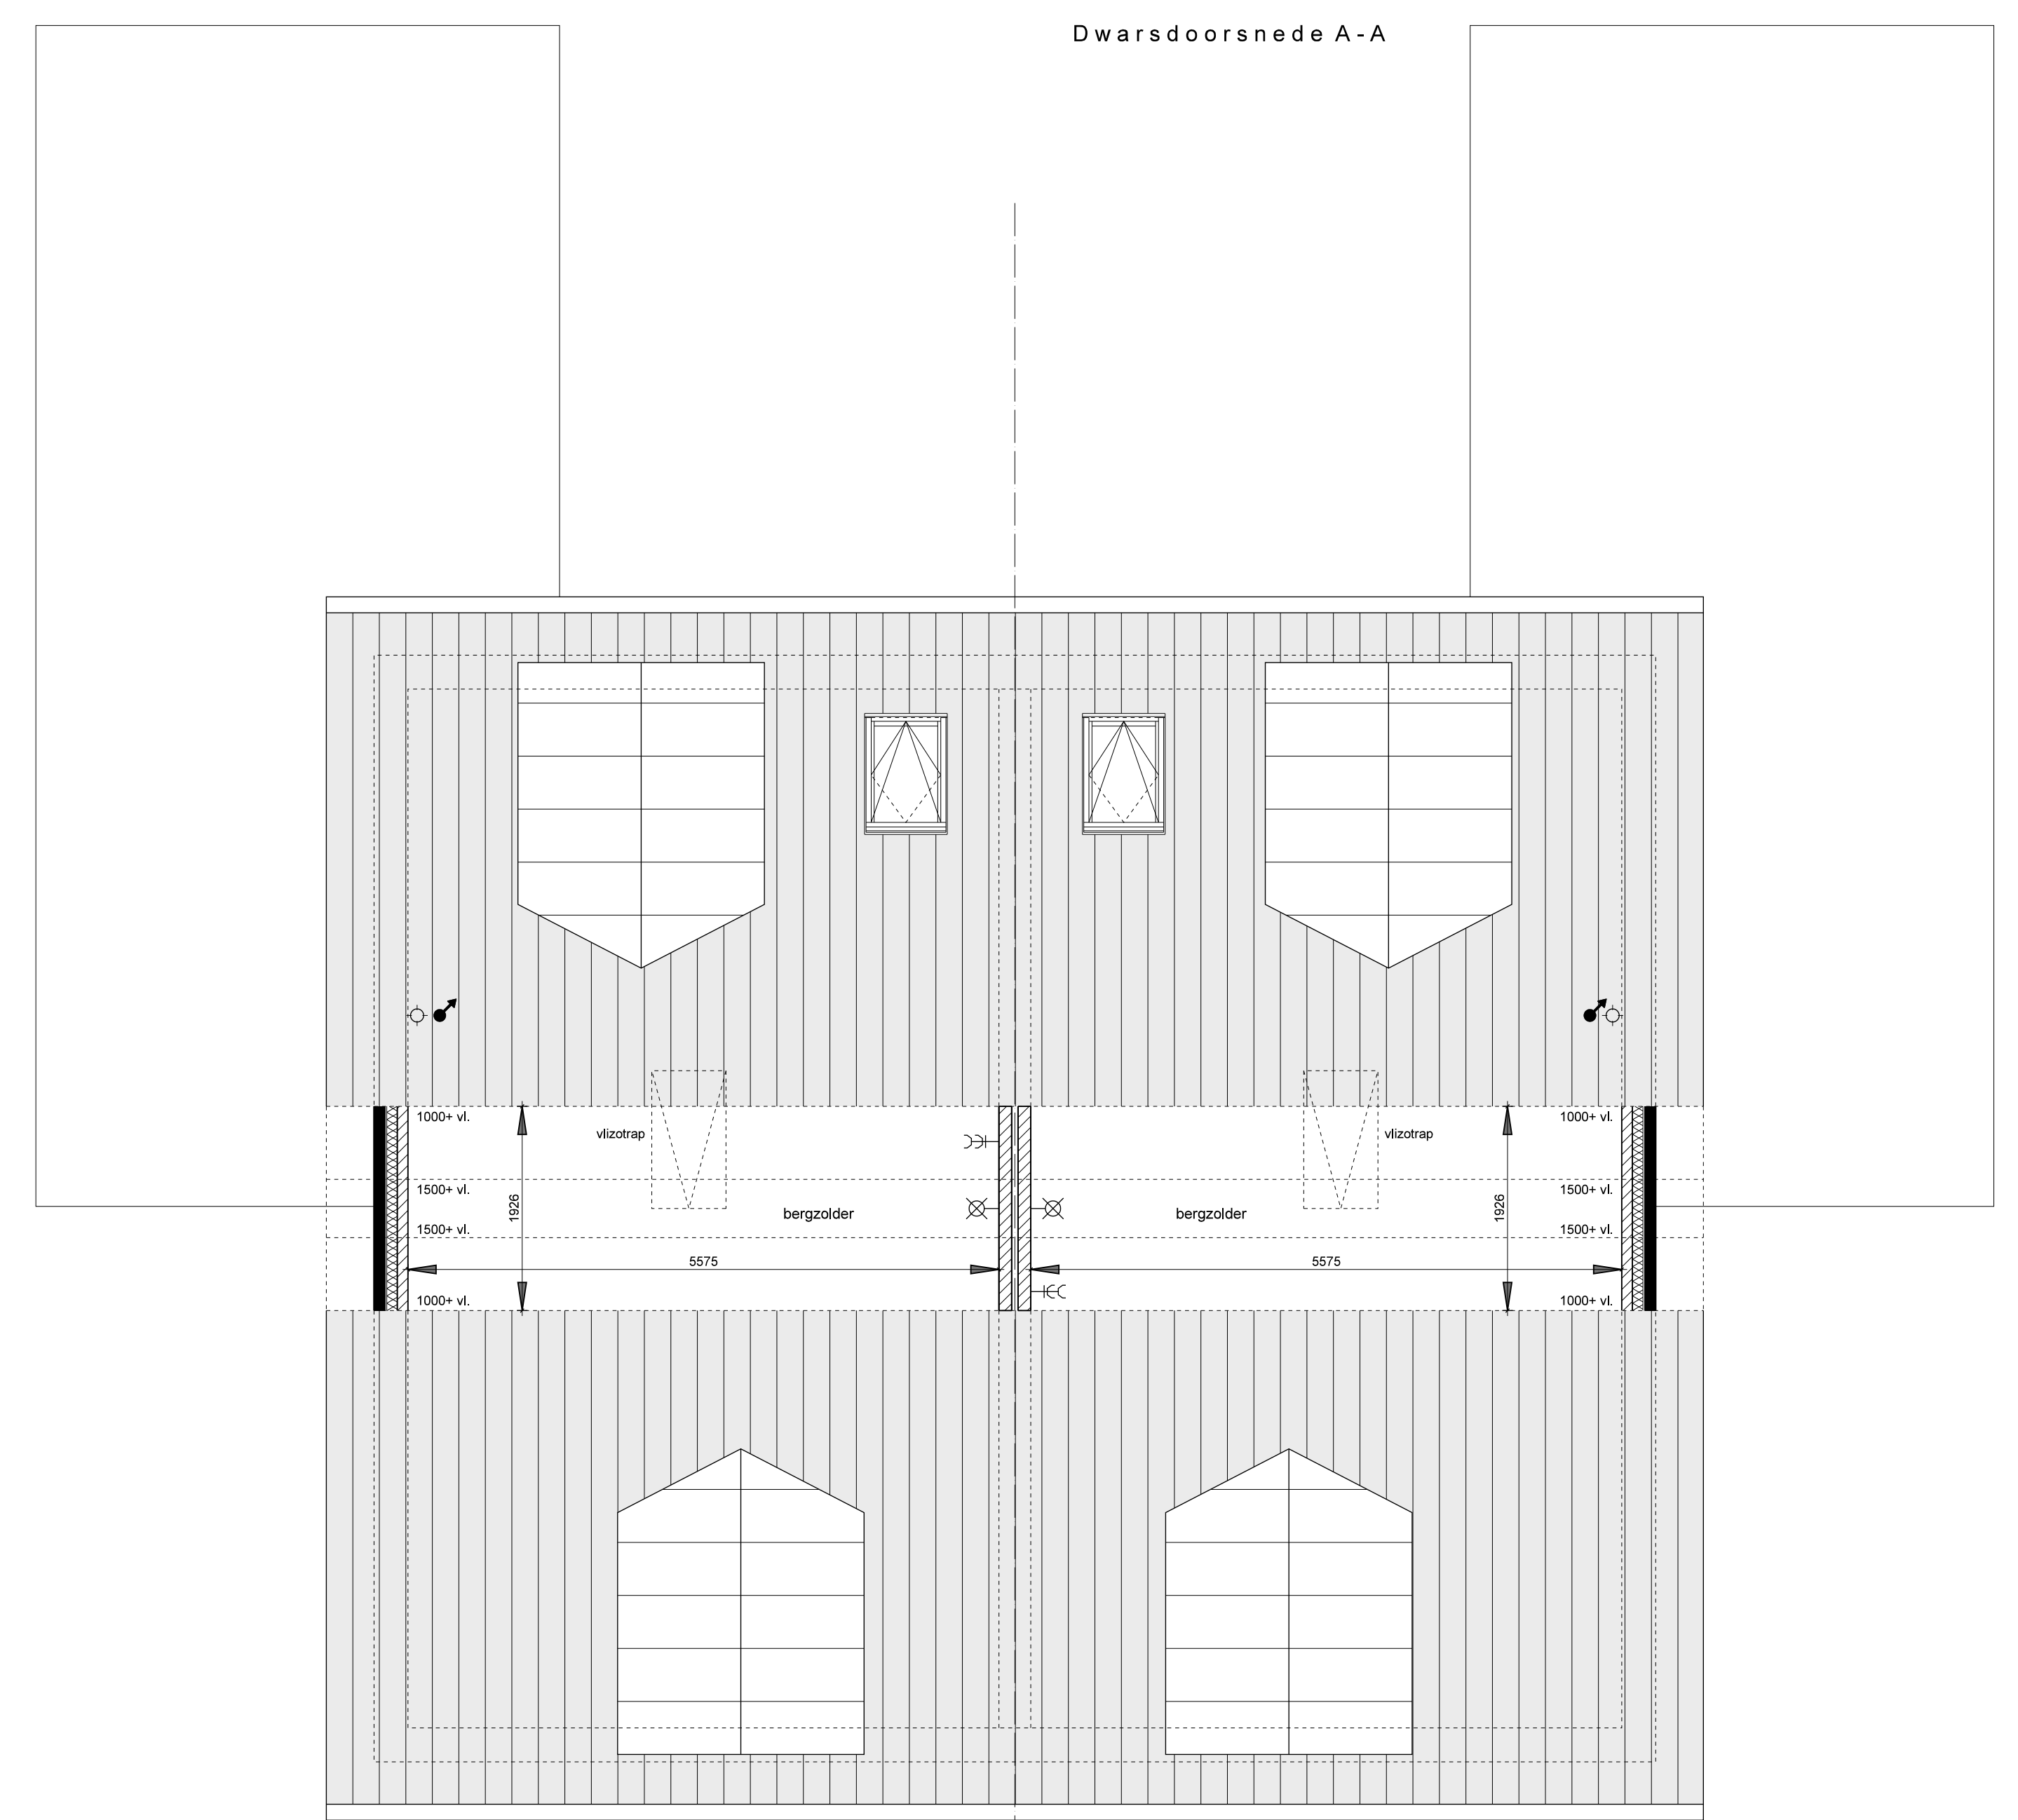

2e Verdieping

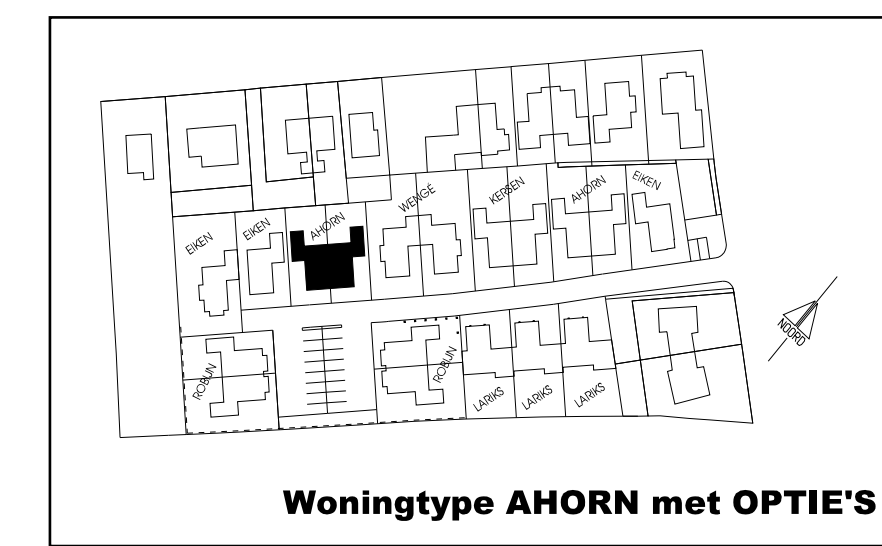

Woningtype AHORN met OPTIE'S

Project :
 Nieuwbouw 18 woningen a/d Molenweg te Elden

Opdrachtgever :
 De Buren Woningbouw B.V.
 Amelsweg 34a
 Postbus 8029, 6710 AA Ede
 Tel: 0318-693370

Projectnr. **0428**

Sch. nr. VT_CD-03

Sch. no. 1:1000 / 1:500

Datum : 11-04-2011

Verkooptekeningen Woningtype AHORN met OPTIE'S
 gemeentelijke, parkeergelden, dwarsdoorsnede A-A

De Jong + Lafaber Architecten
 Postbus 88, 6720 AB Berkoop Tel: 0318-416444 fax: 0318-418781 E-mail: info@dejonglafa.com

SEK. 1	
SEK. 2	
SEK. 3	
SEK. 4	
SEK. 5	
SEK. 6	
SEK. 7	
SEK. 8	