


RIJKSWEG WEST



MOLENWEG

Zagerij

= hagen
 = molgoten (afvoer hemelwater)

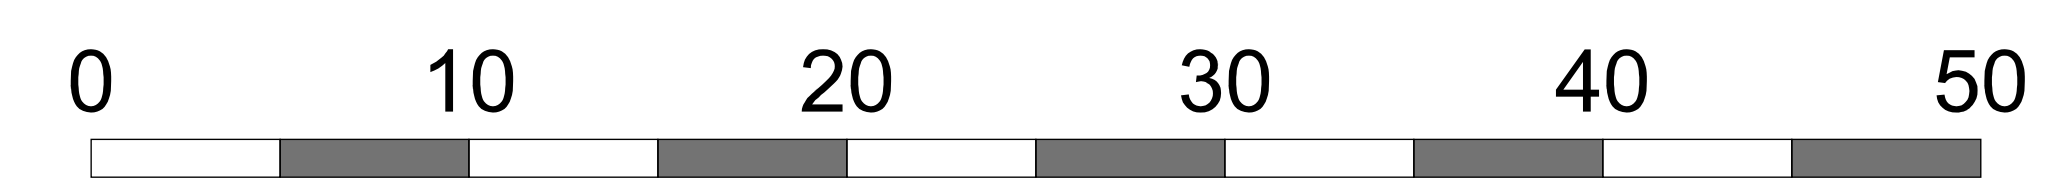


Situatietekening schaal 1:200

Project:
 Nieuwbouw 18 woningen a/d Molenweg te Elden

Opdrachtgever:
 De Bulte Vastgoed B.V.
 Amelsdijkweg 34a
 Postbus 8025 4710 AA Ede
 tel: 0318-693370

Projectnr.: 0428
 Schaal: 1:200
 Datum: 11-04-2011

Verkooptekeningen
 De Jong+Lafeber Architecten
 Postbus 88 4720 AB Borssegon
 tel: 0318-416644 fax: 0318-418181 Email: info@dejonglabeer.nl

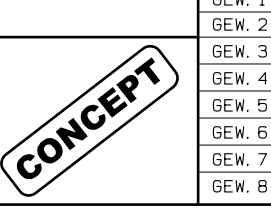

tek. 1	
tek. 2	
tek. 3	
tek. 4	
tek. 5	
tek. 6	
tek. 7	
tek. 8	