




Begane grond

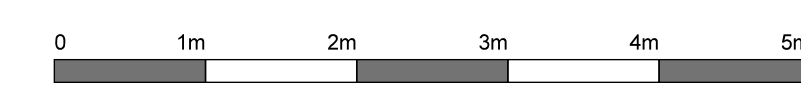


voor materialen zie materiaallijst  
 Als maten op tekening zijn circa-maten en niet geschikt voor opdrachten aan derden.  
 De tekeningrichting en apparatuur die op tekening zijn aangegeven dienen uitvoerd te worden.  
 De op tekening aangegeven radiatoren geven een indicatie afmeting, locatie en aansluiting volgens installateur

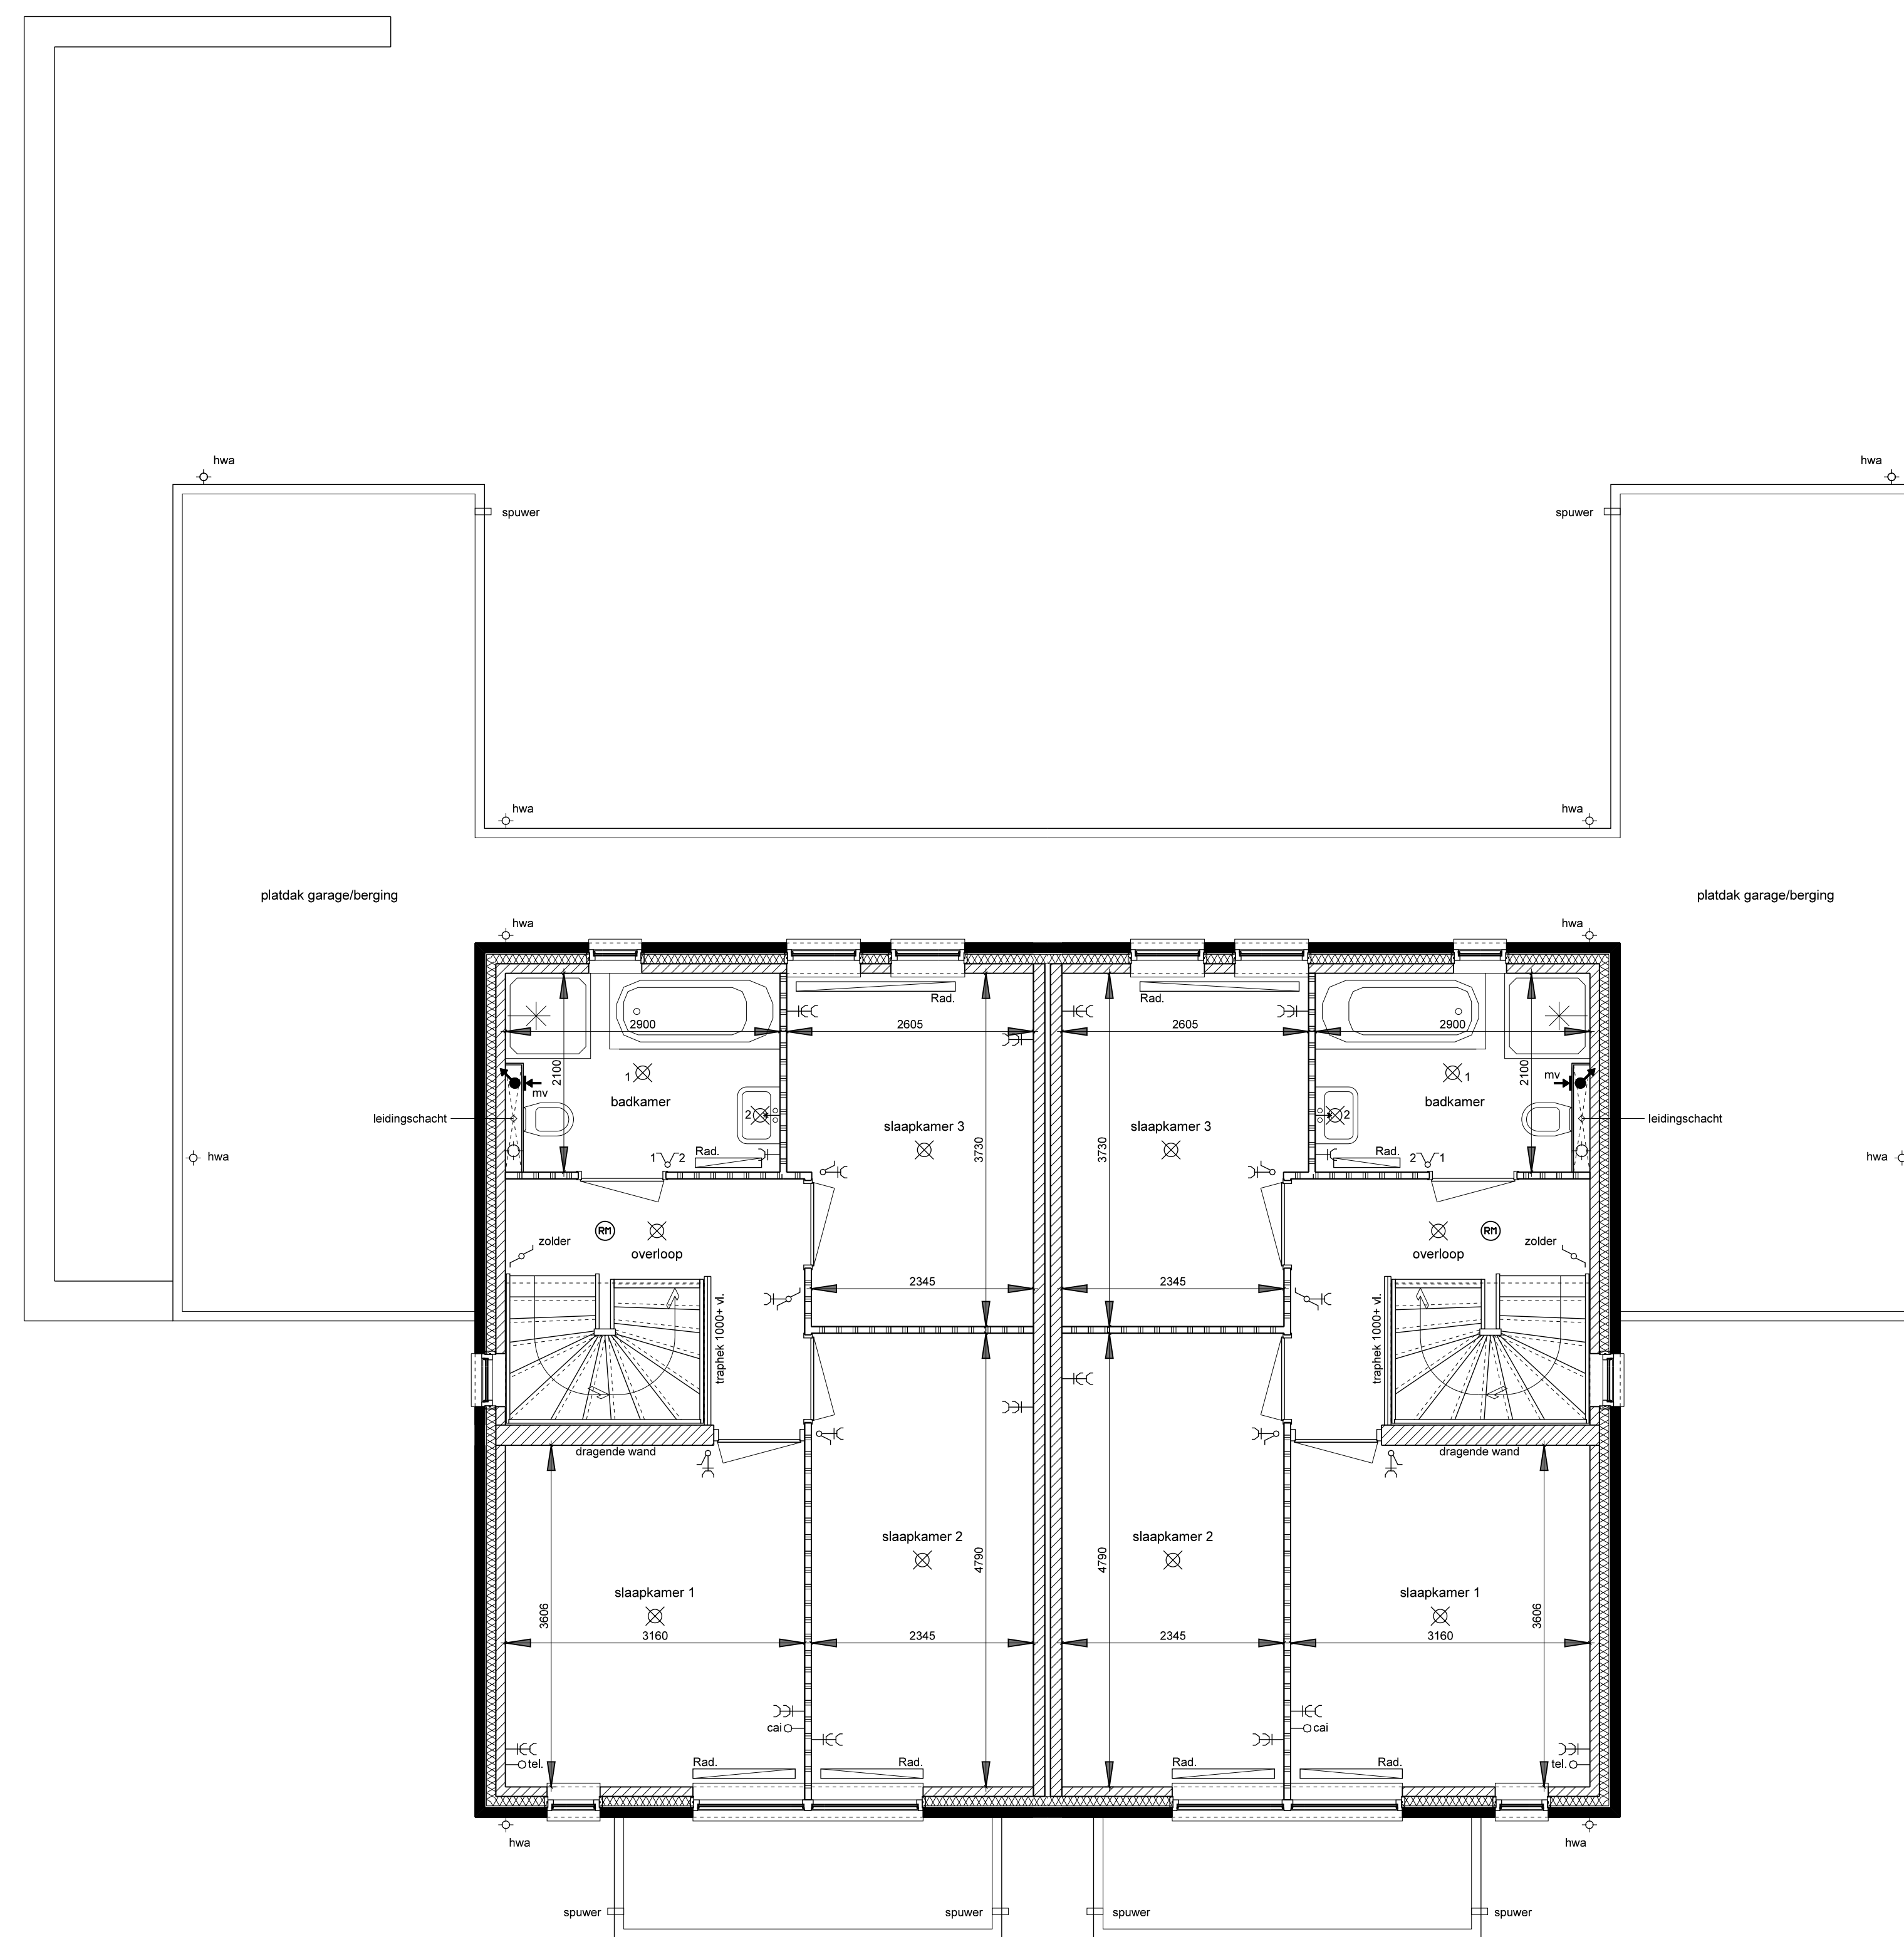

1e Verdieping

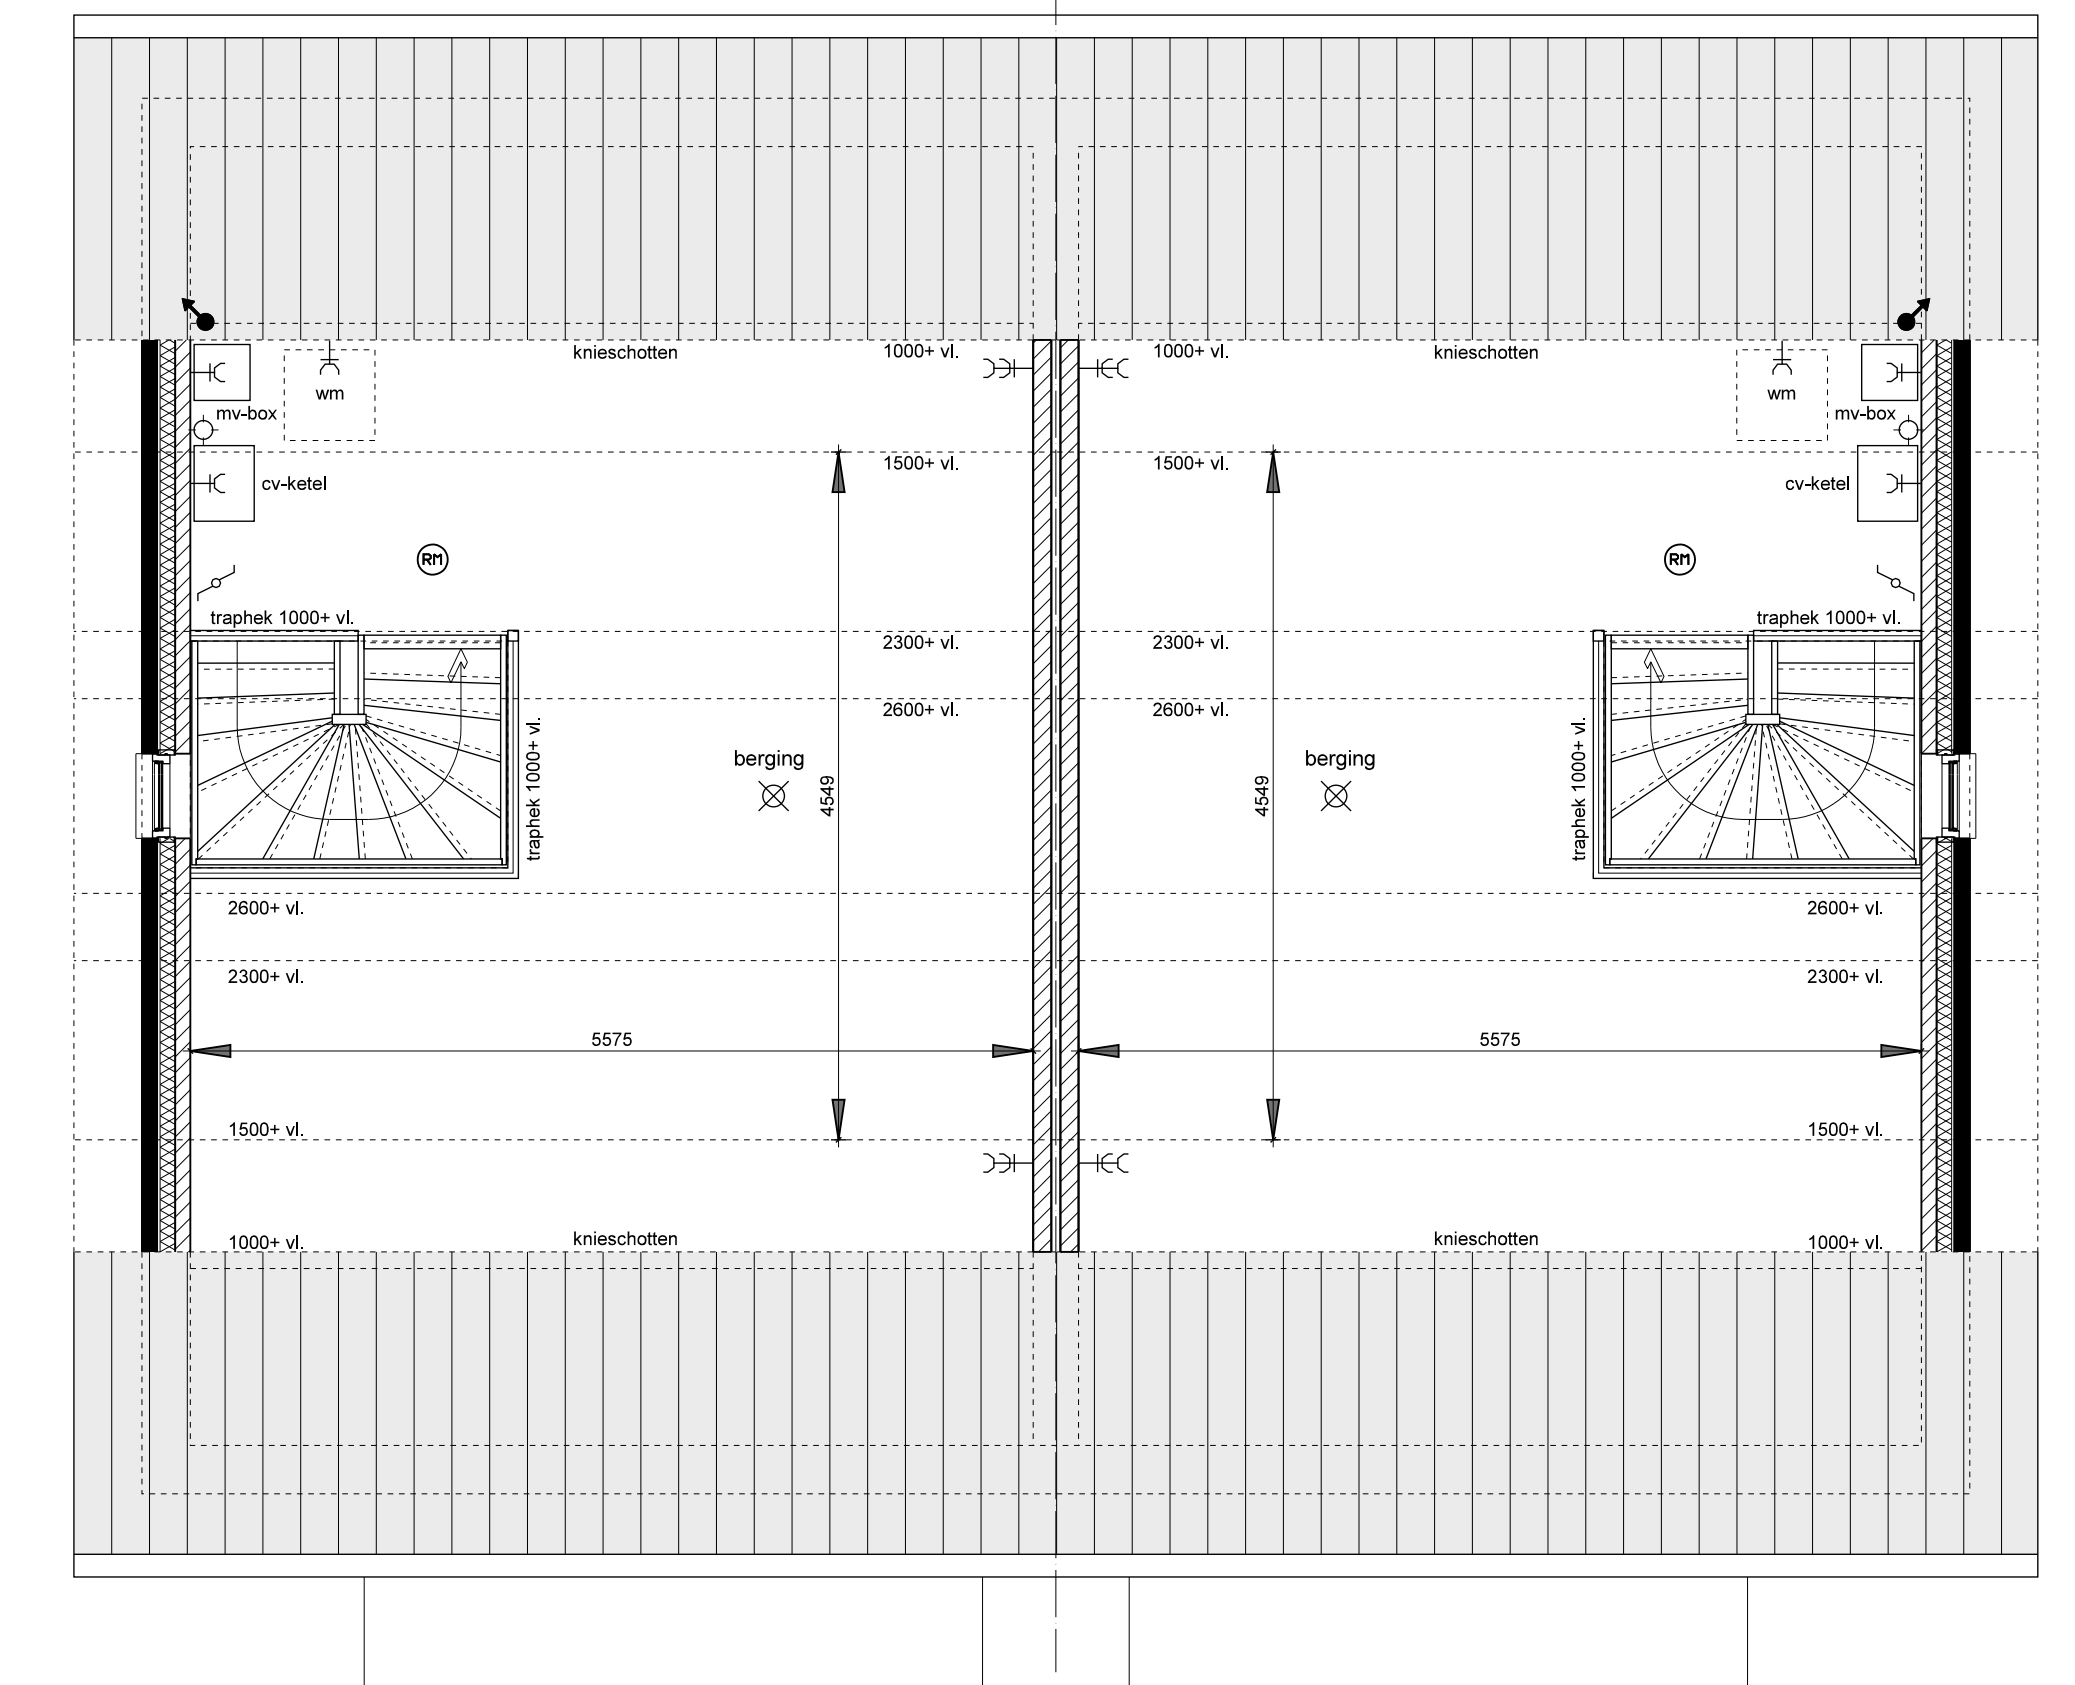

2e Verdieping

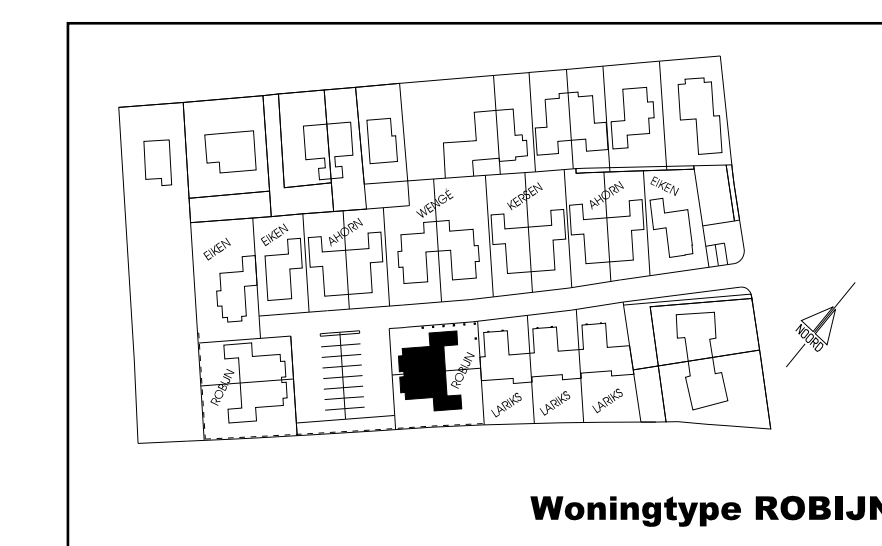

Project:  
 Nieuwbouw 18 woningen a/d Molenweg te Elden

Opdrachtgever:  
 De Bulte Vastgoed B.V.  
 Amelsdijkweg 34a  
 Postbus 8025, 6170 DA Elden  
 Tel: 0318-695370

Projectnr:  
 0428  
 Tekstnr.:  
 VT-PQ-01

Verkooptekeningen Woningtype ROBIJN (basiswoning)

giventekeningen, plattegronden, dwarsdoorsnede AA

De Jong + Lafeber Architecten  
 Postbus 88, 6720 AB Borkeloo  
 Tel: 0318-416644 Fax: 0318-418781 E-mail: info@dejonglafeber.nl

Datum: 20-04-2011  
 Tek. 1:  
 Tek. 2:  
 Tek. 3:  
 Tek. 4:  
 Tek. 5:  
 Tek. 6:  
 Tek. 7:  
 Tek. 8: