




Voorgevel


Rechter zijgevel

Achtergevel

Linker zijgevel

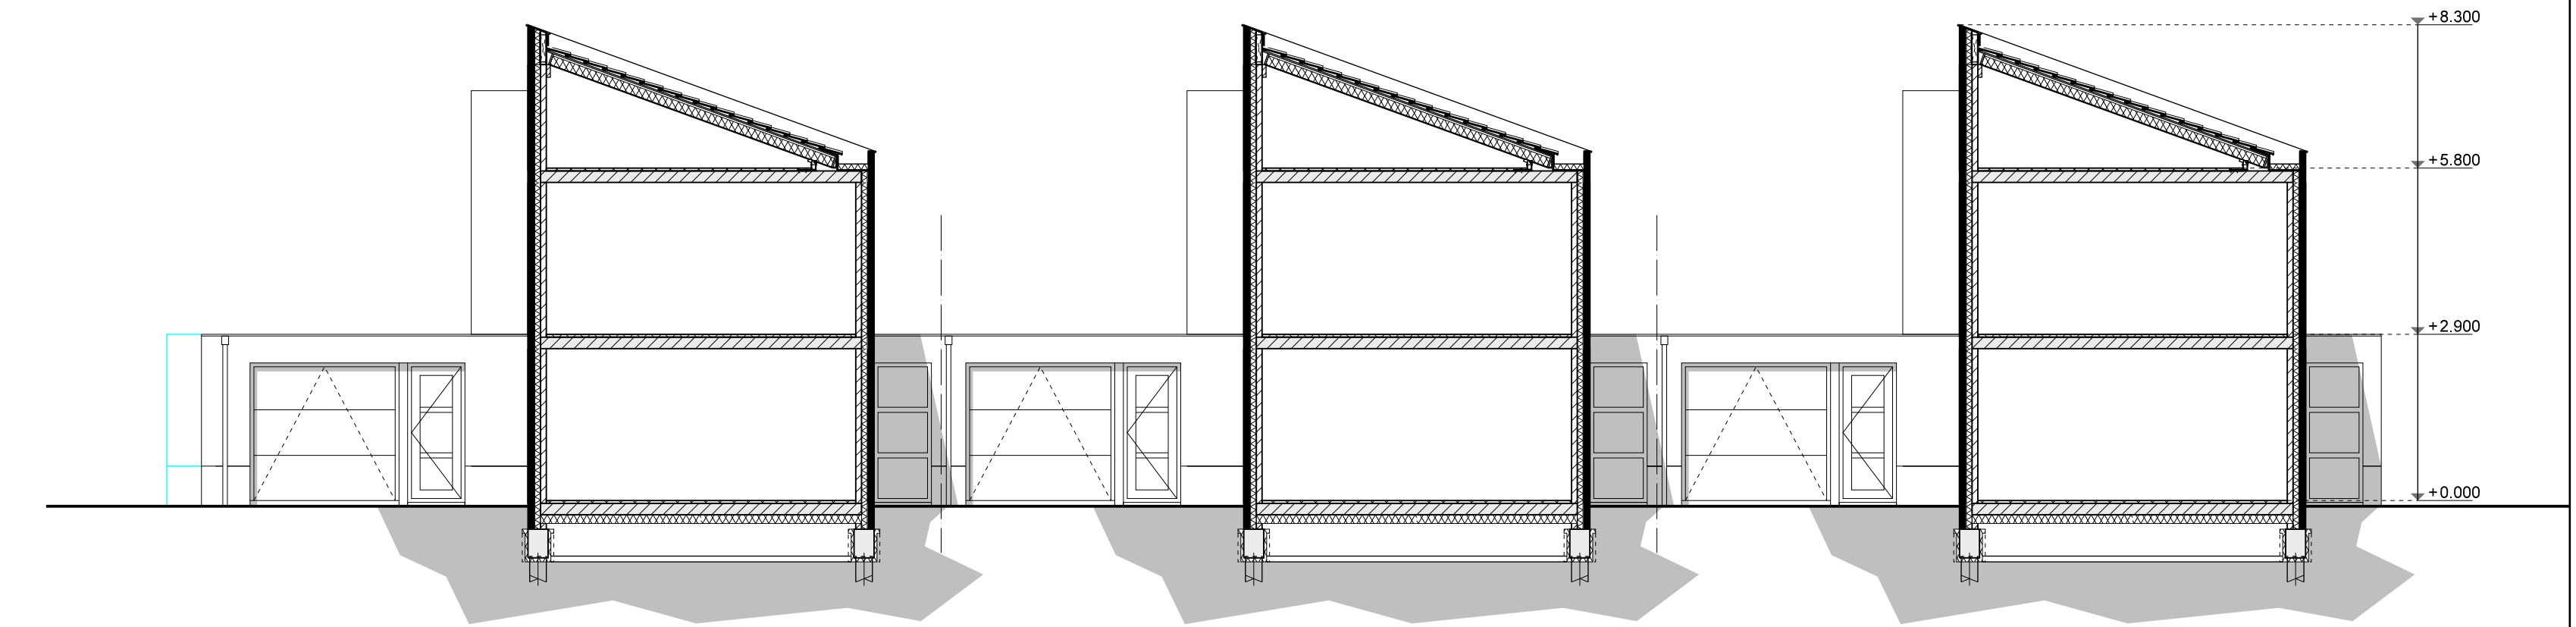


Dwarsdoorsnede A-A

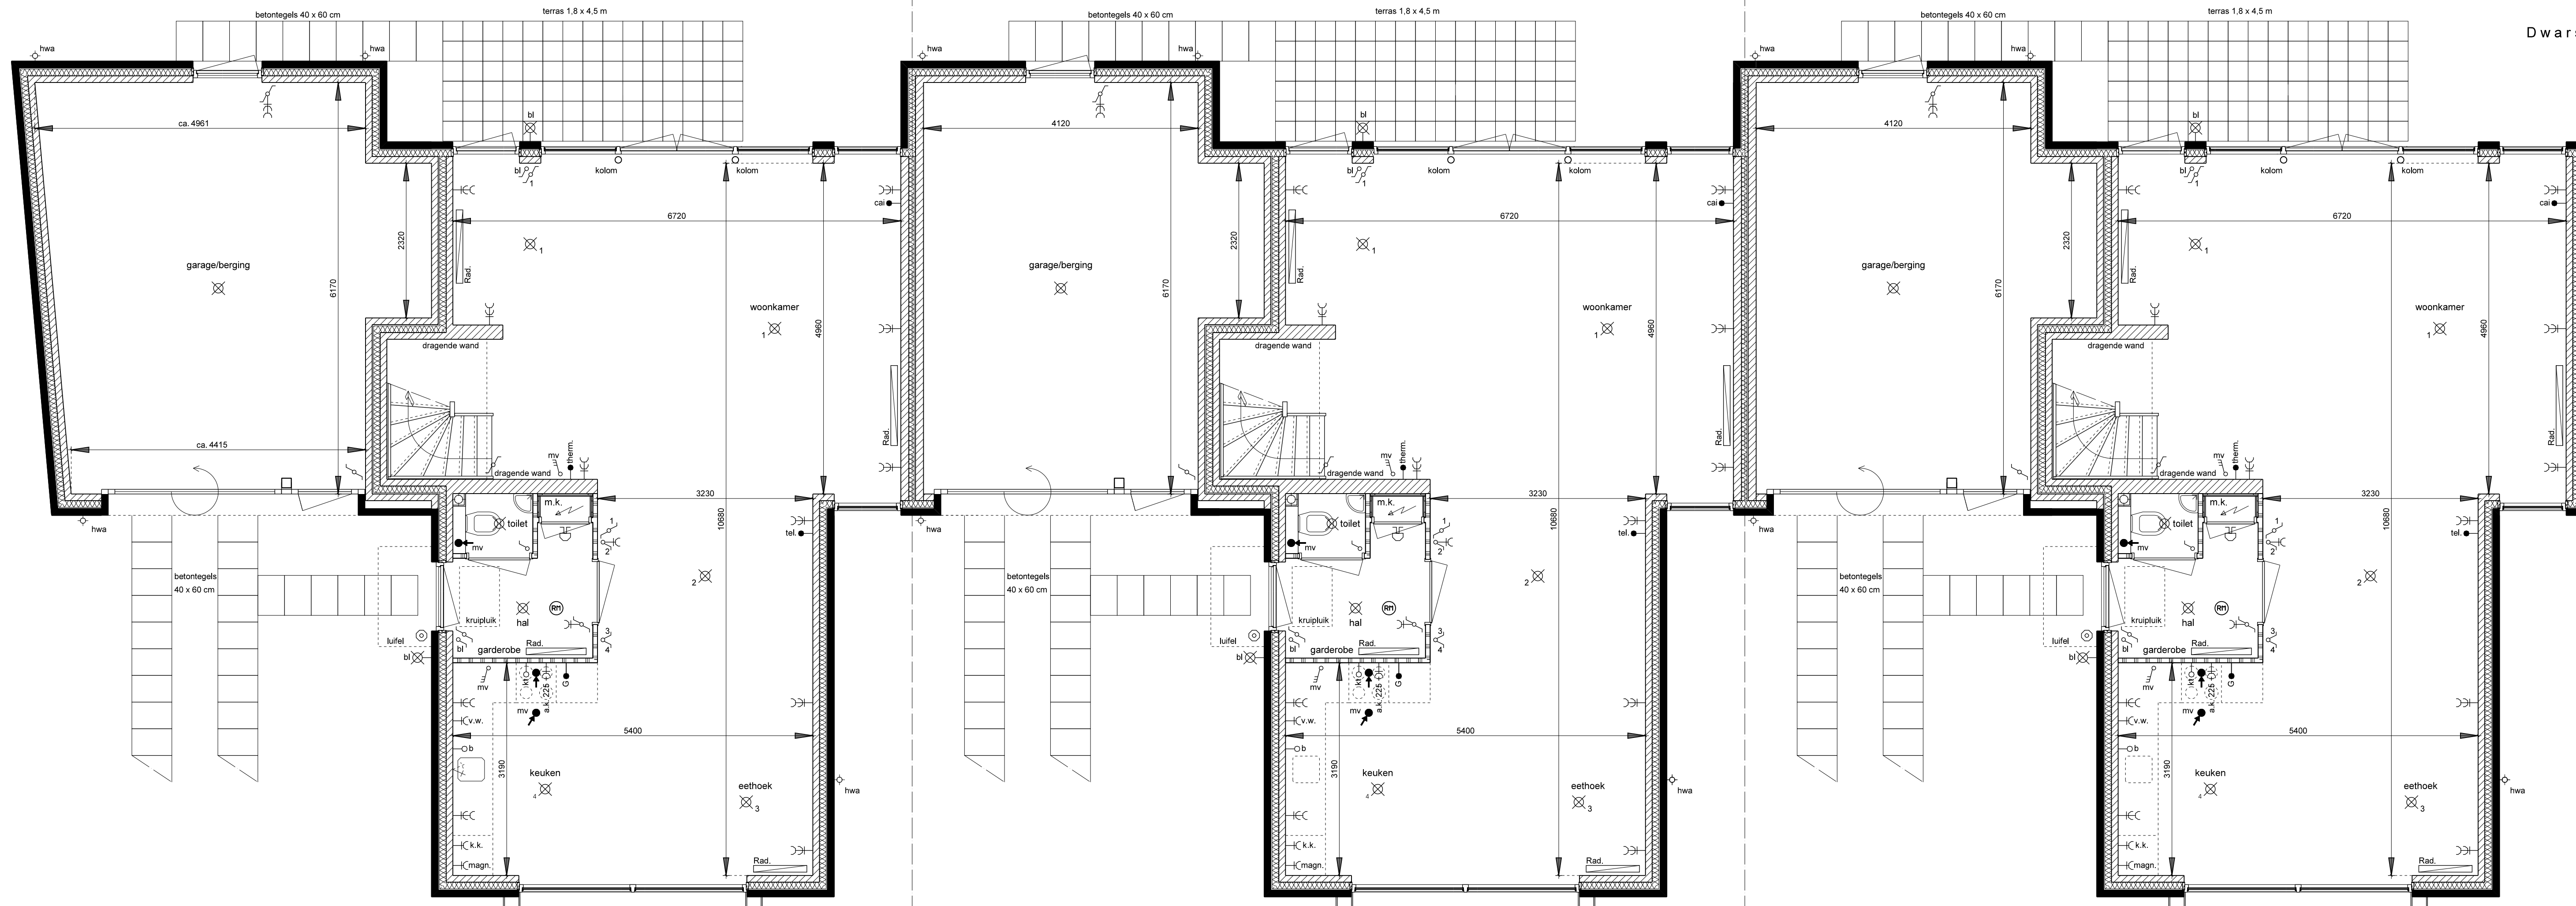

Begane grond

voor materialen zie materiaallijst  
 Alle maten op tekening zijn circa maten en niet geschikt voor opdrachten van derden.  
 De tekeningstelling en apparatuur die op tekening zijn weergegeven dienen uitsluitend ter indicatie.  
 De op tekening aangegeven radiatoren geven een indicatie afmeting, locatie en aansluiten volgens opgave installateur.

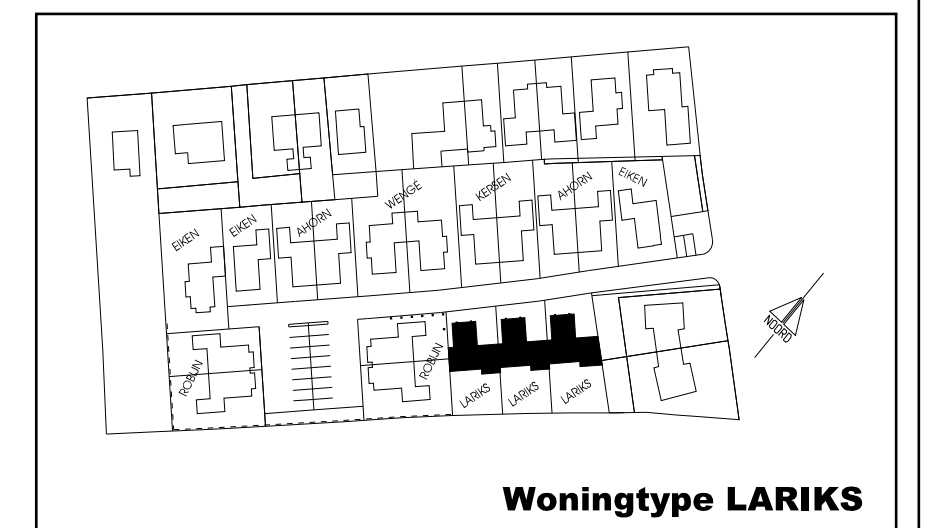

Woningtype LARIKS

Project: Nieuwbouw 18 woningen a/d Molenweg te Eindhoven  
 Opdrachtgever: De Buren, Oudegracht 8 v.v., Ankerslootweg 34a, Postbus 8029, 6110 AA Eindhoven, Tel: 0318-693370  
 Projectnr.: 0428  
 Schaal: 1:100 / 1:50  
 Datum: 11-04-2011  
**Verkooptekeningen Woningtype LARIKS (basiswoning)**  
 geventileerd, passief, draagstructuur, dwarsdoorsnede A-A  
 De Jong + Lafaber Architecten  
 Postbus 88, 6120 AB Beekoven, Tel: 0318-416444, Fax: 0318-418781, Email: info@dejonglafa.com

SEK. 1	...
SEK. 2	...
SEK. 3	...
SEK. 4	...
SEK. 5	...
SEK. 6	...
SEK. 7	...
SEK. 8	...